





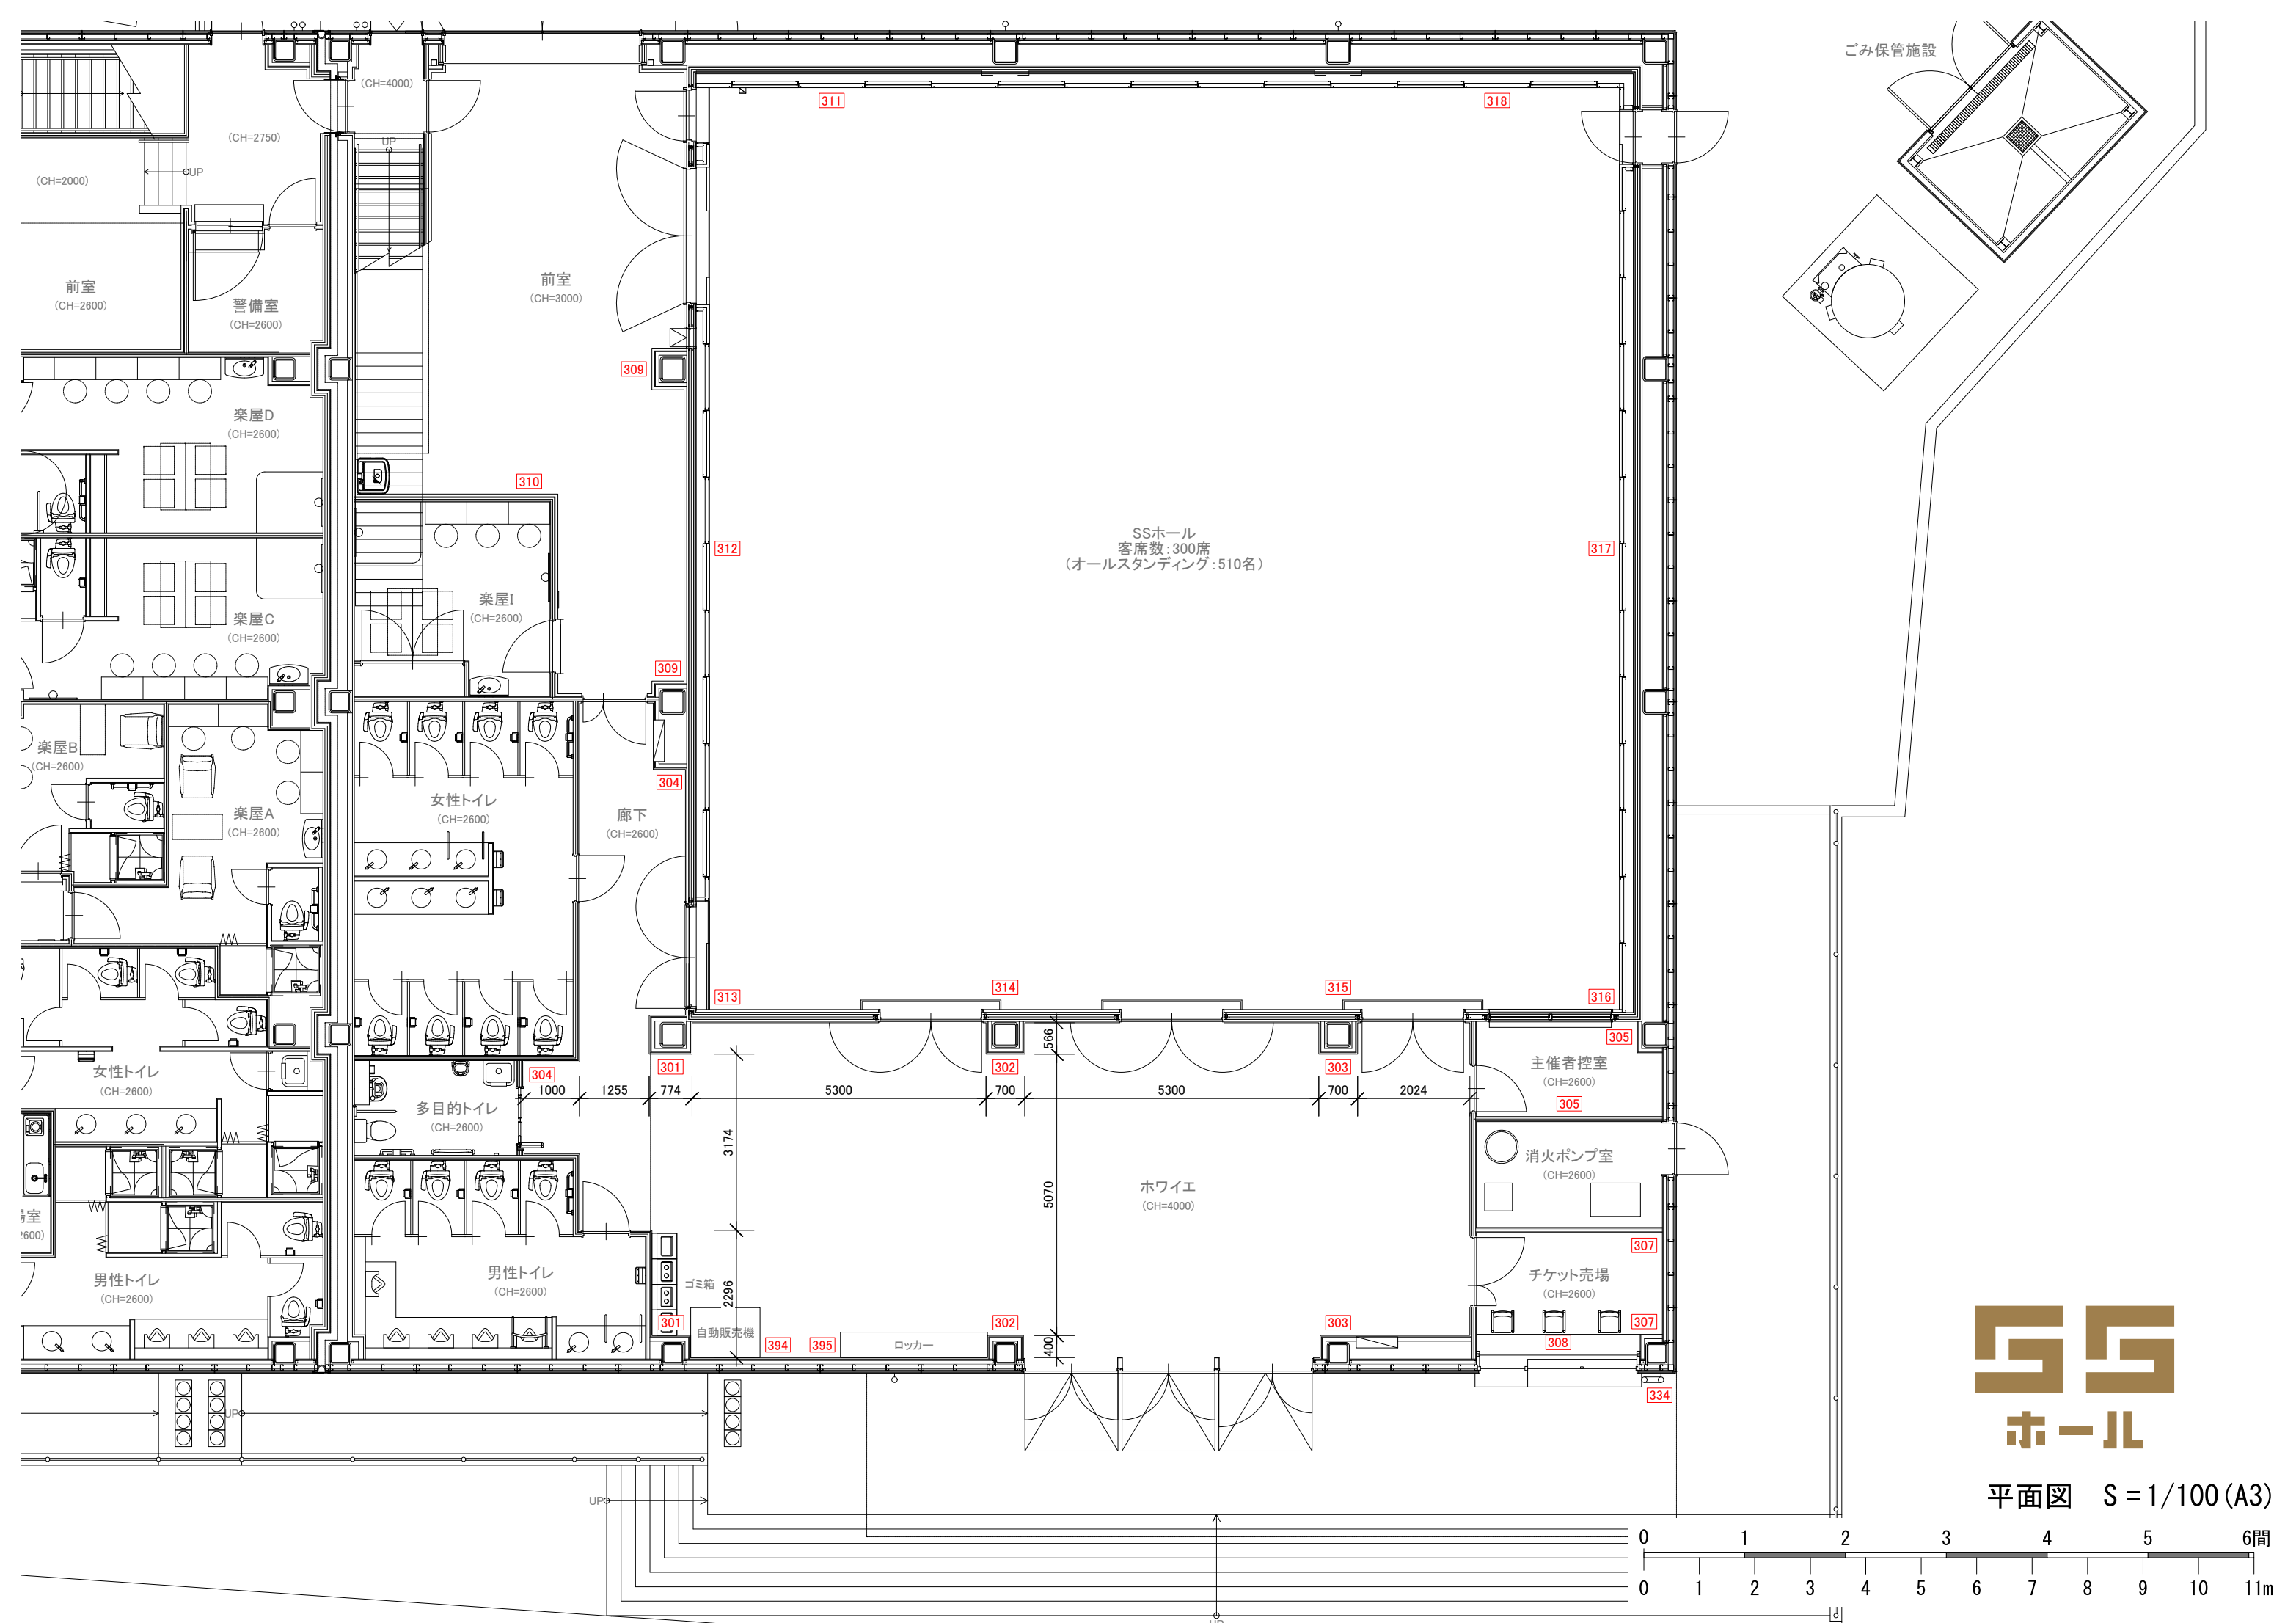

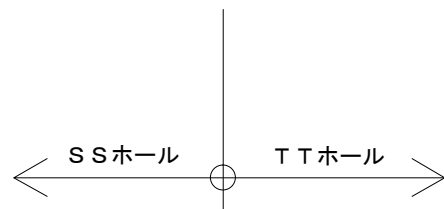


2階平面図 (TTホール/SSホール) S=1:200 (A3)

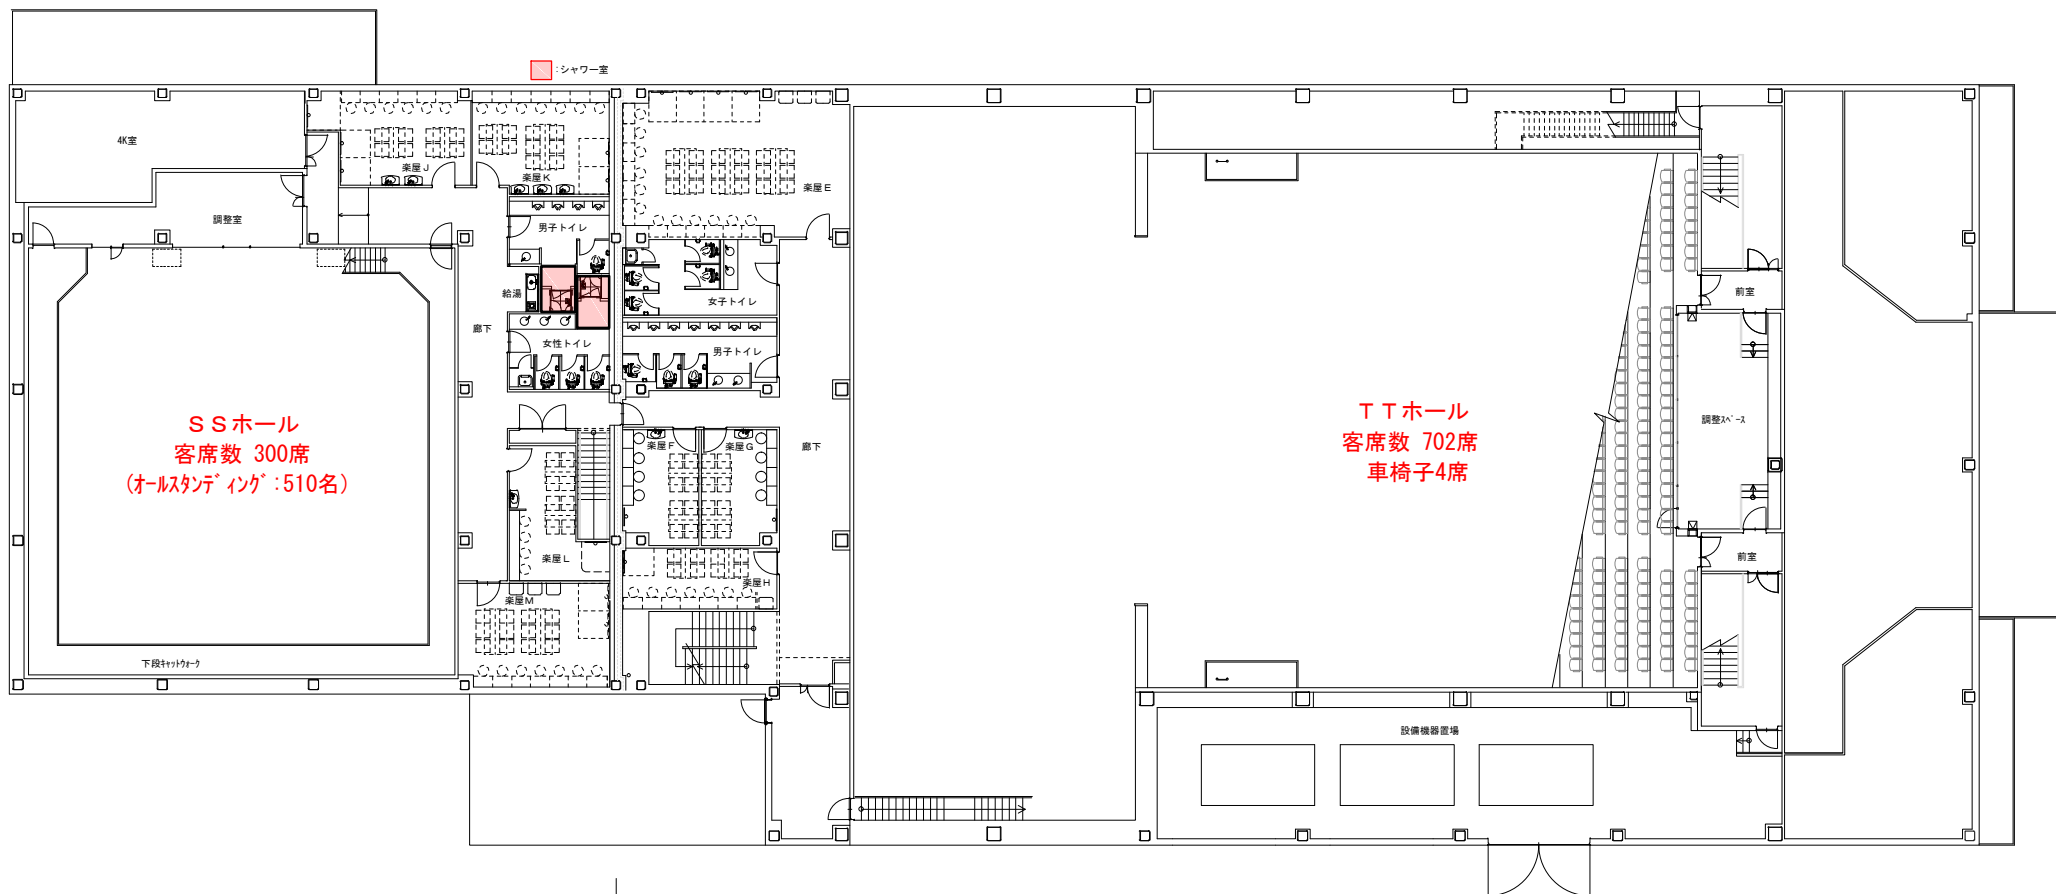

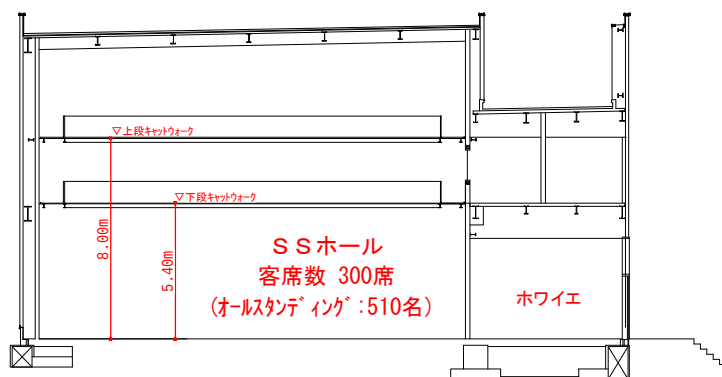


B-B断面図

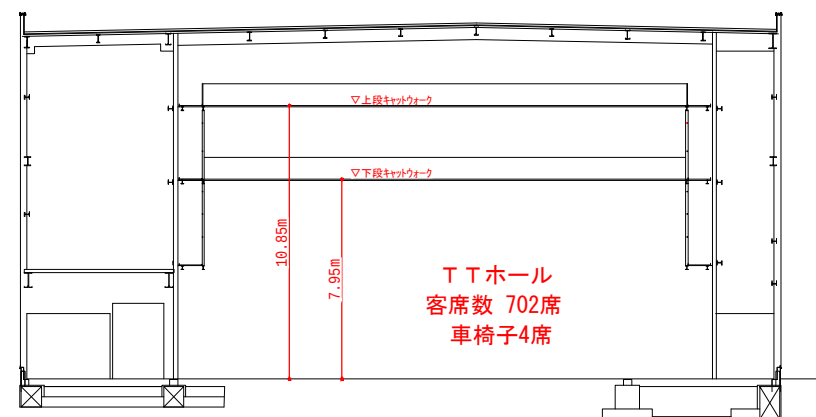


C-C断面図

※SSホールの舞台位置、客席配置等は演目によって自由に設定することが可能です。

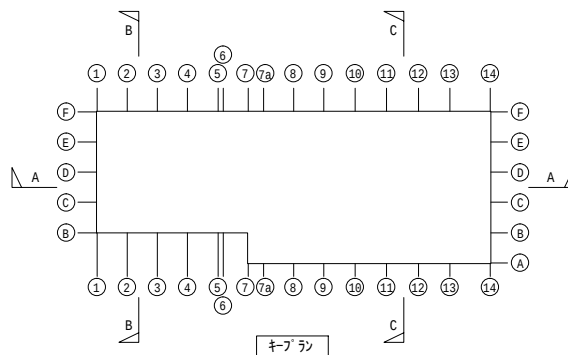



避難想定 スタック椅子 幅503mm×奥行535mmの場合(290席)

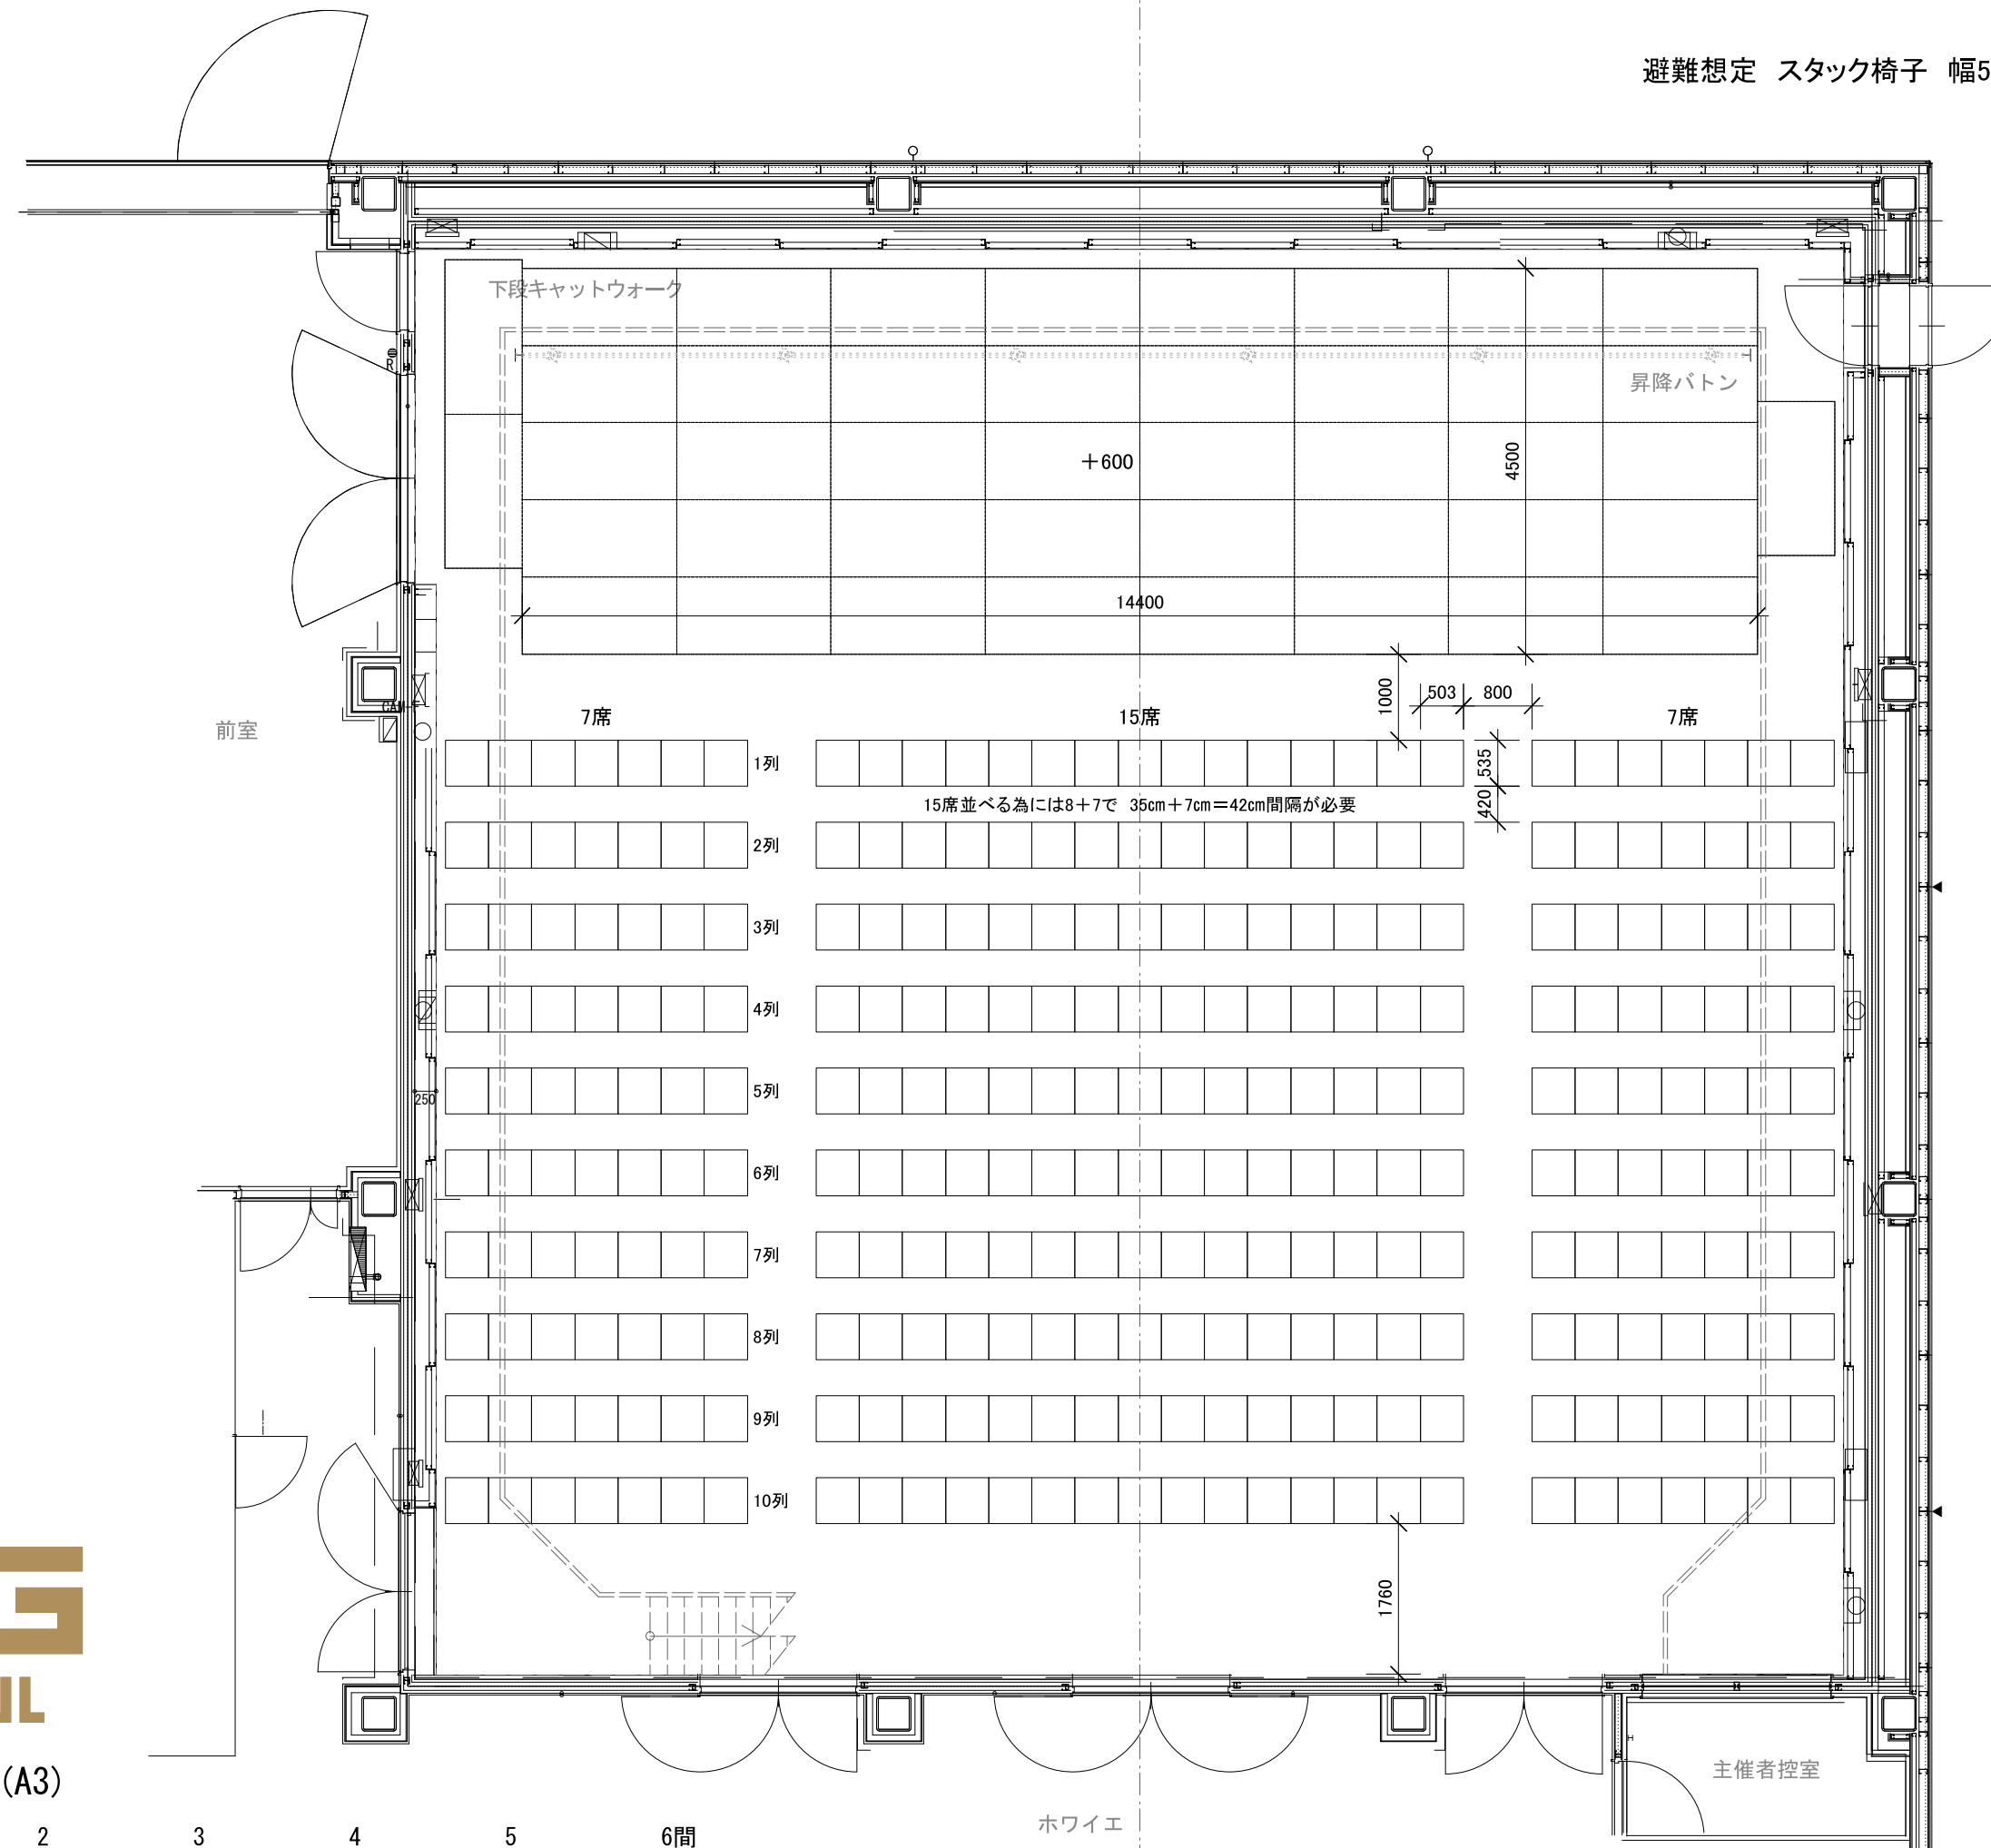

日本サッカー協会


平面図  $S = 1/80 (A3)$

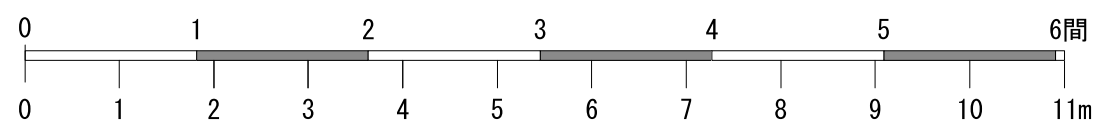

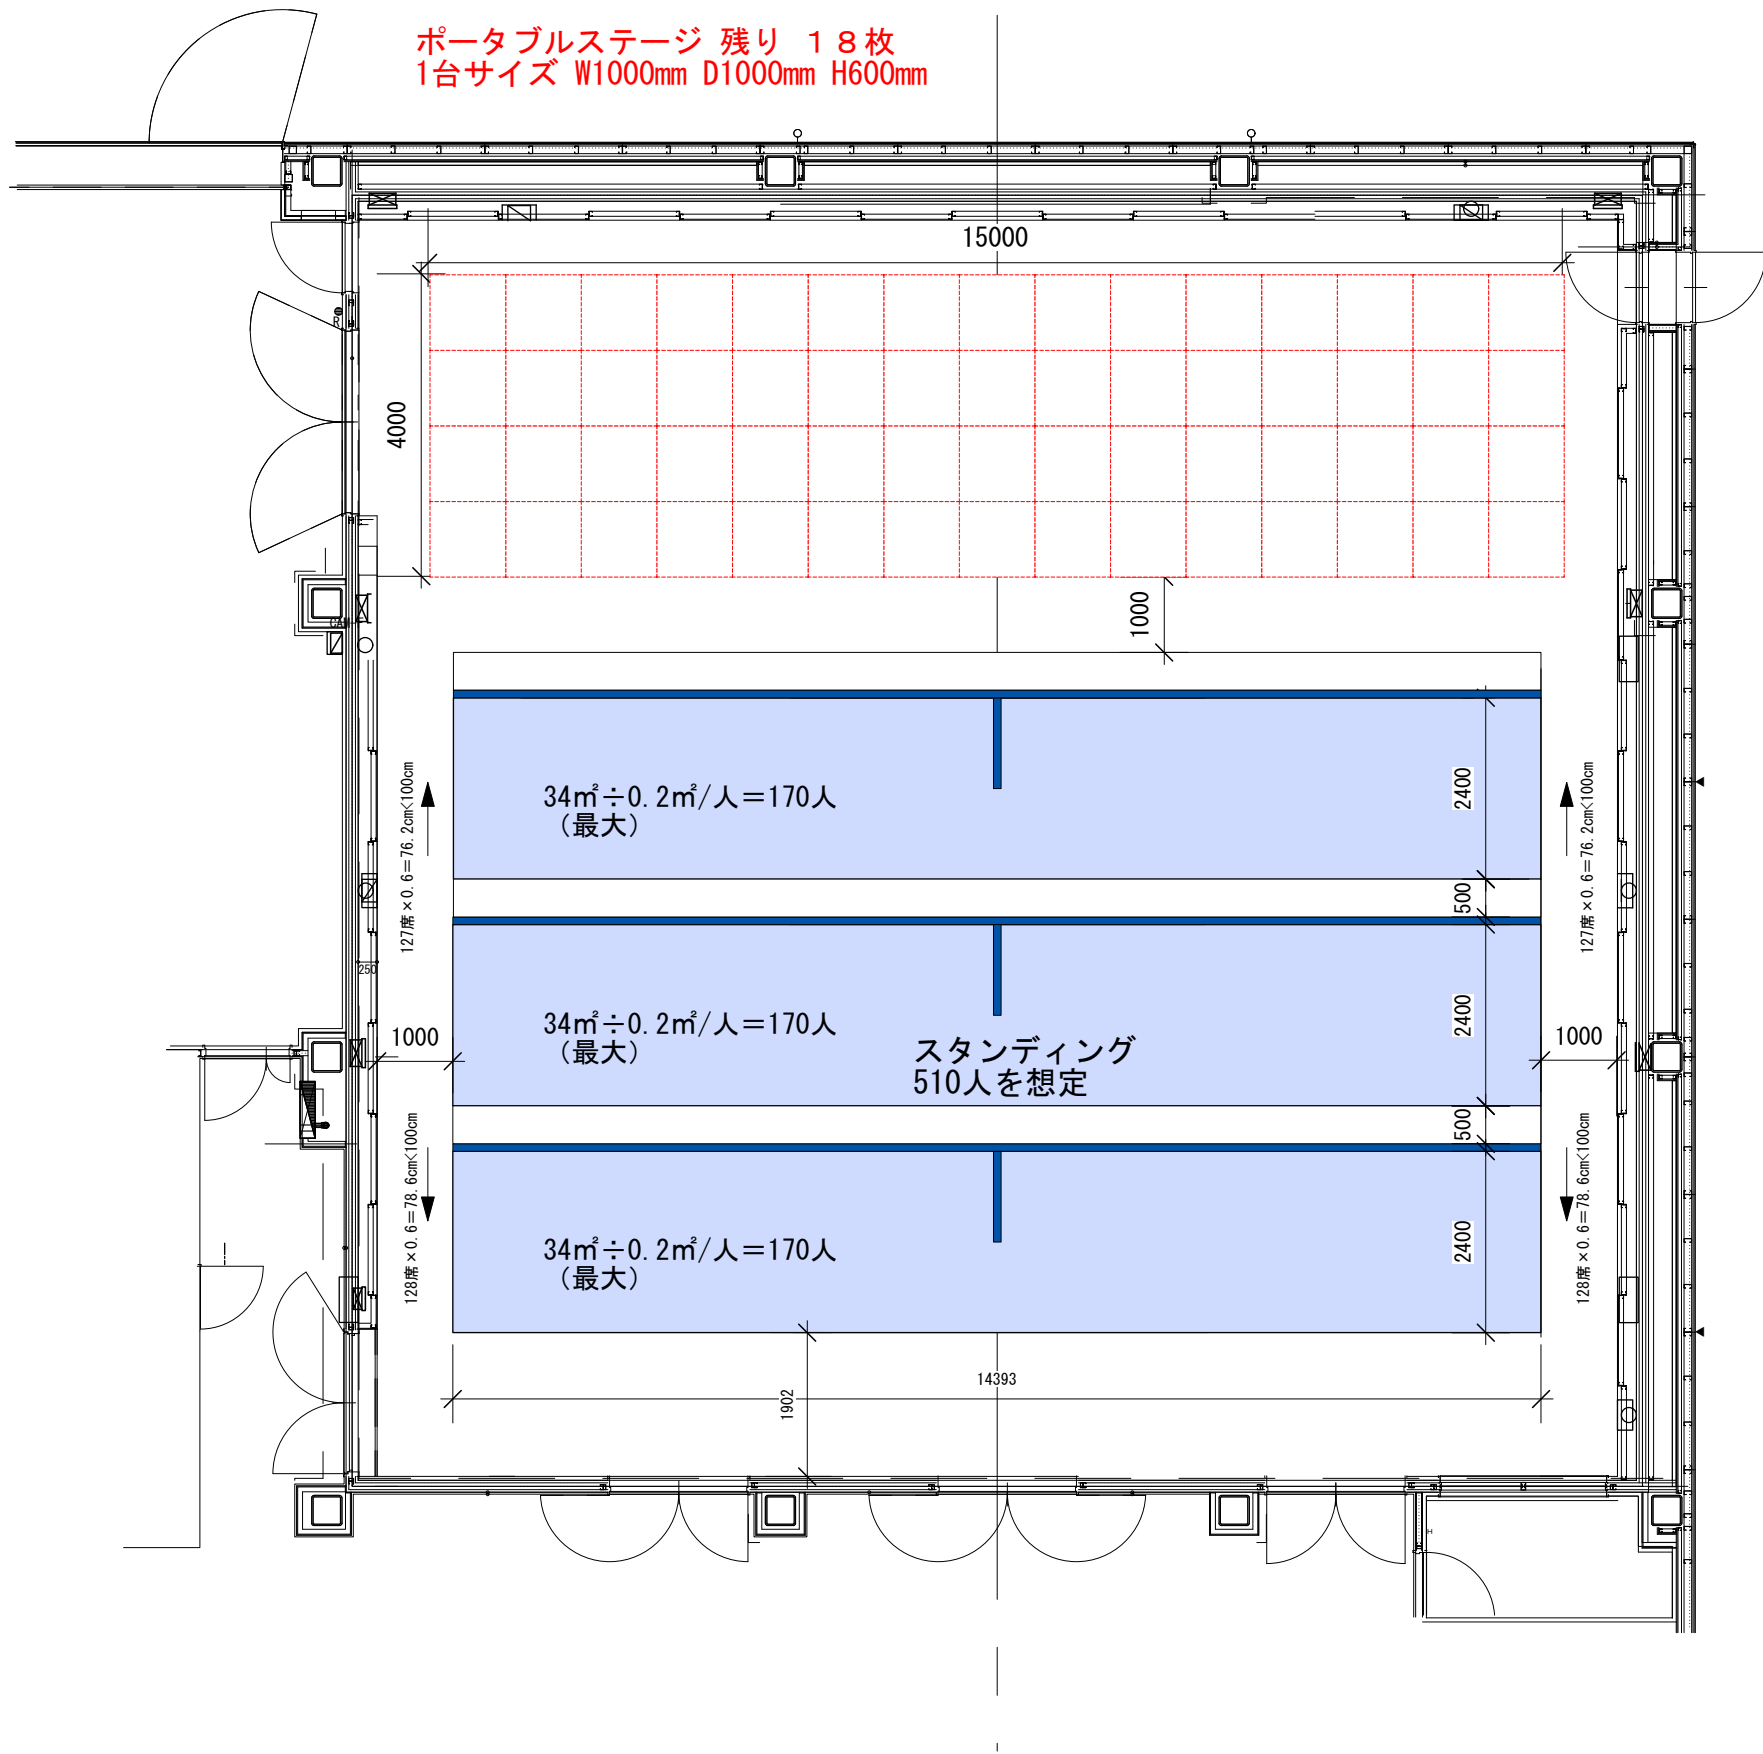

SS HALL


平面図 1/100

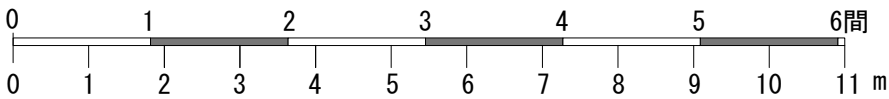

公演名 :


公演日時 :


担 当 :

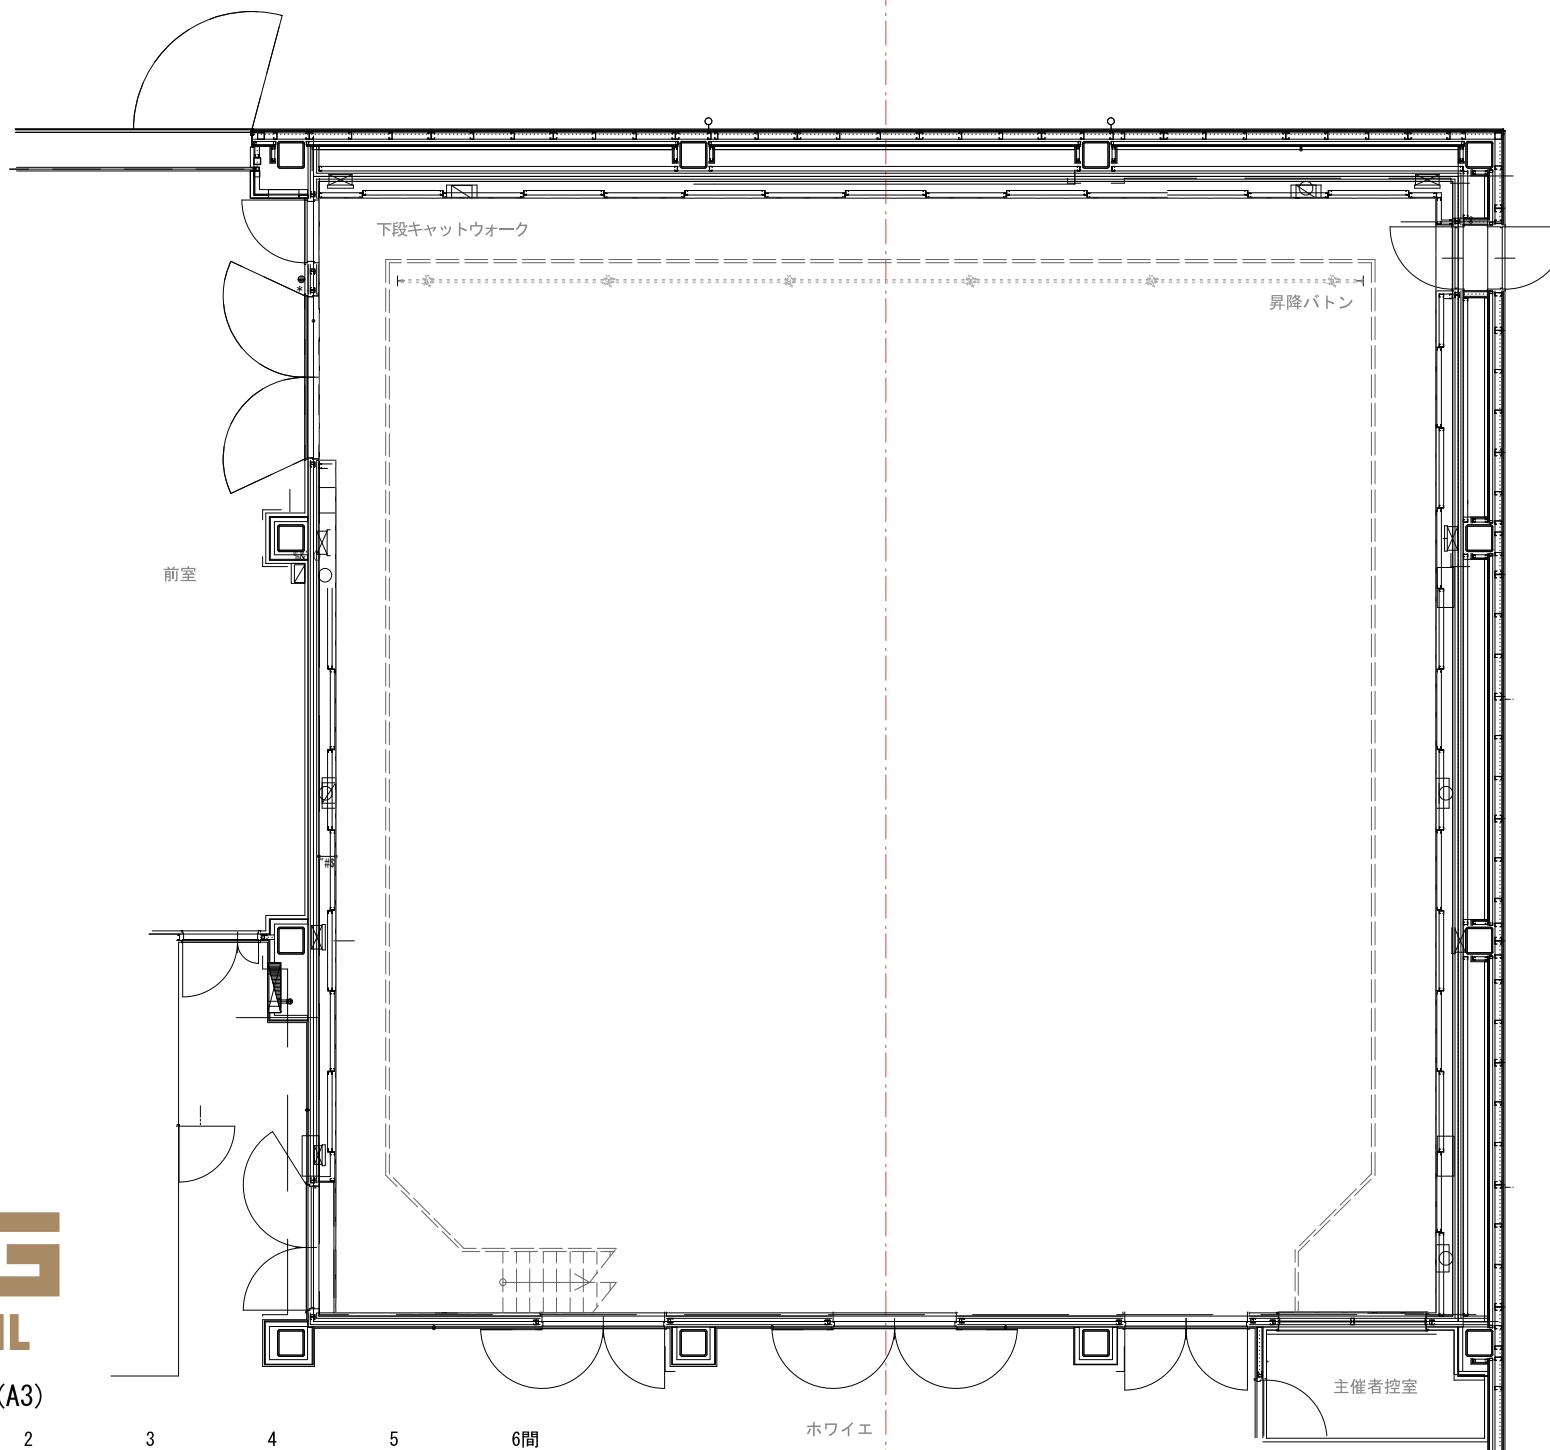

SS  
ホール


平面図 S = 1/80 (A3)

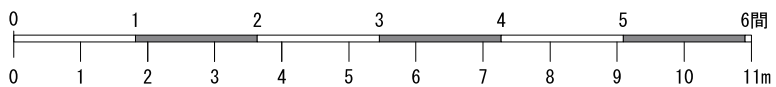

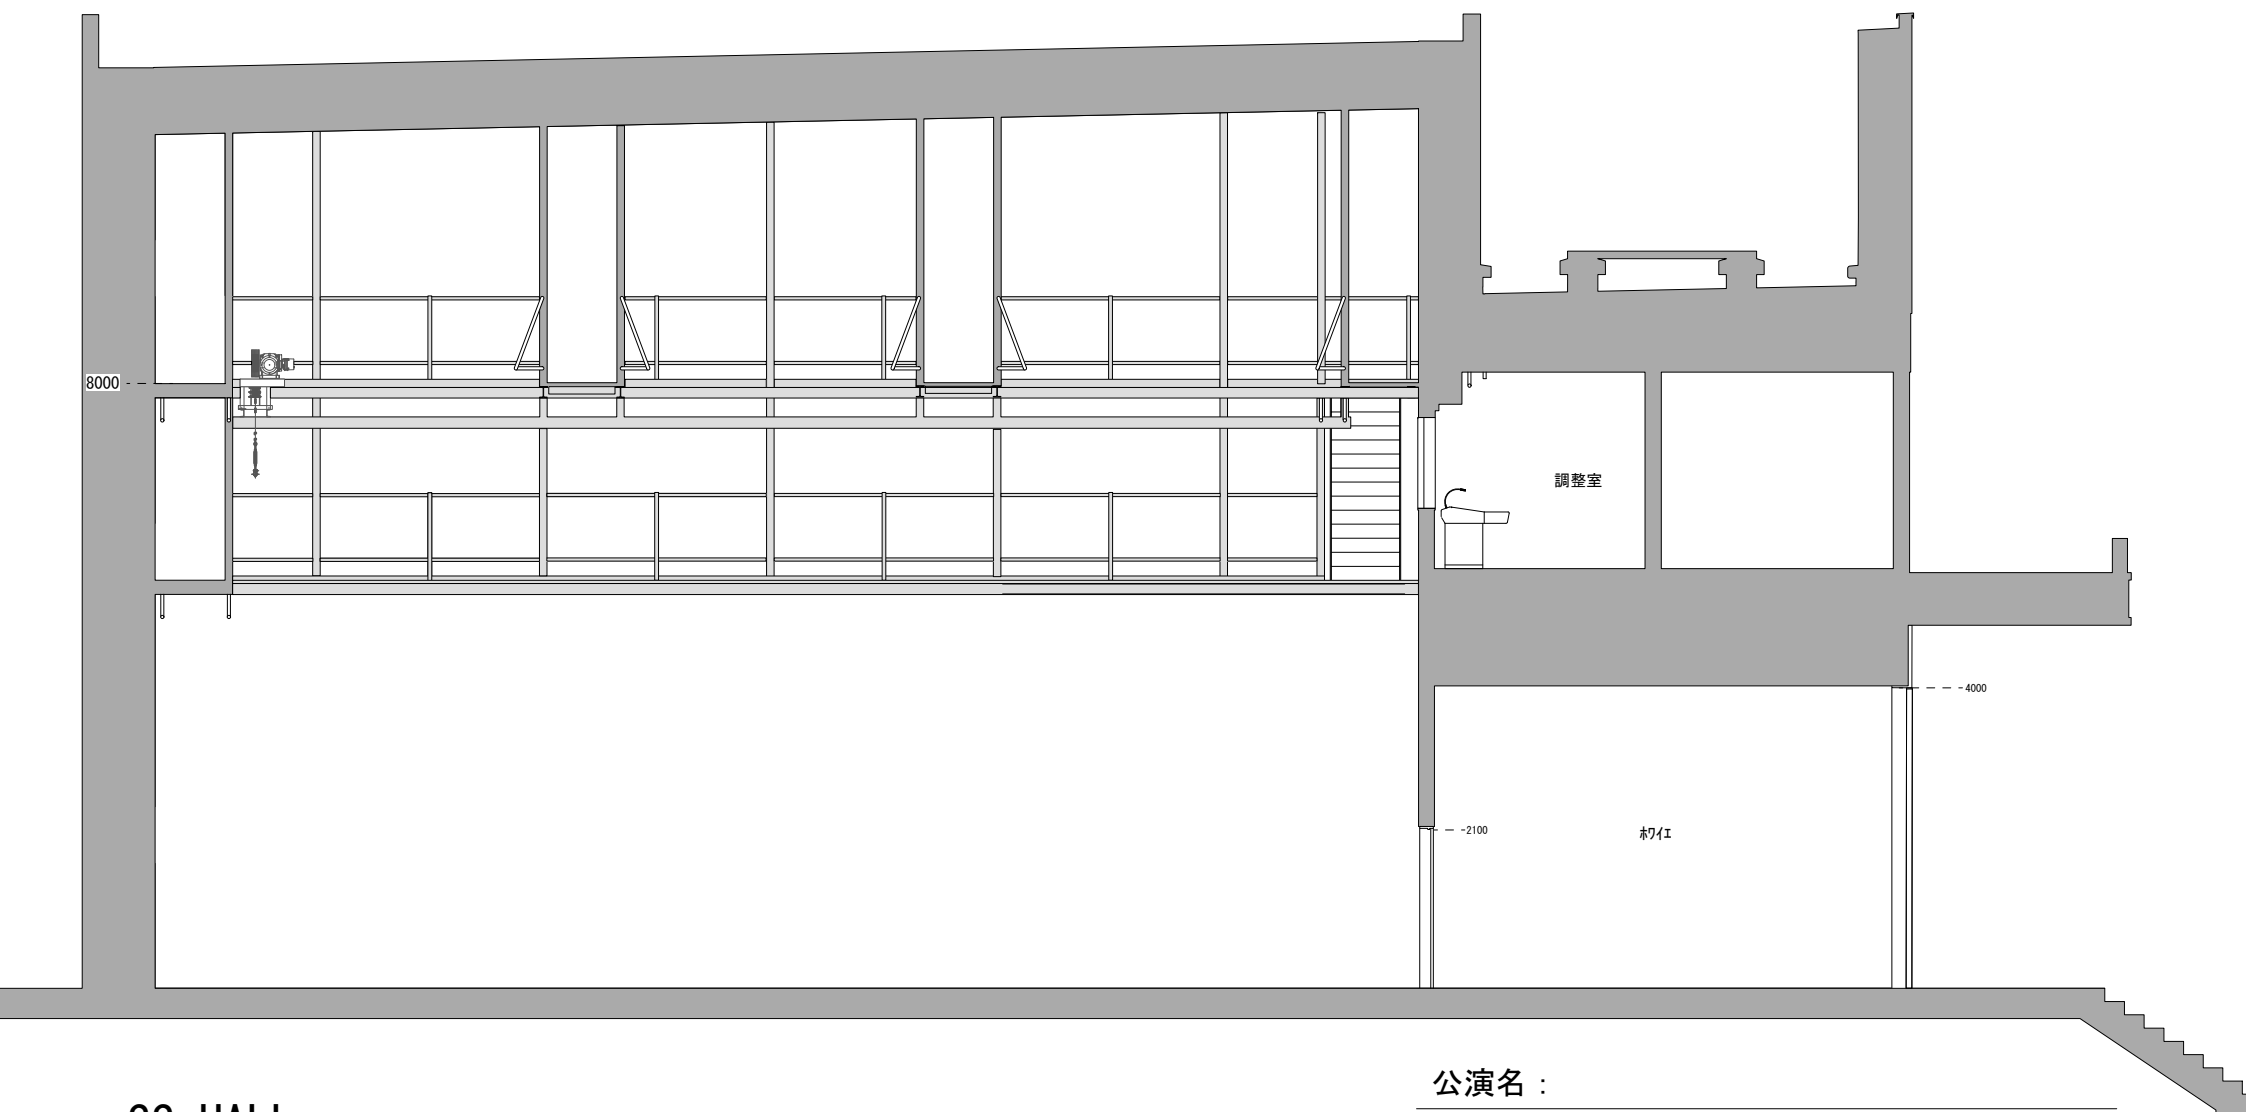

# SS HALL

断面図 1/100

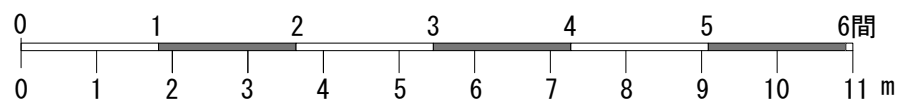

公演名：

公演日時：

担当：