


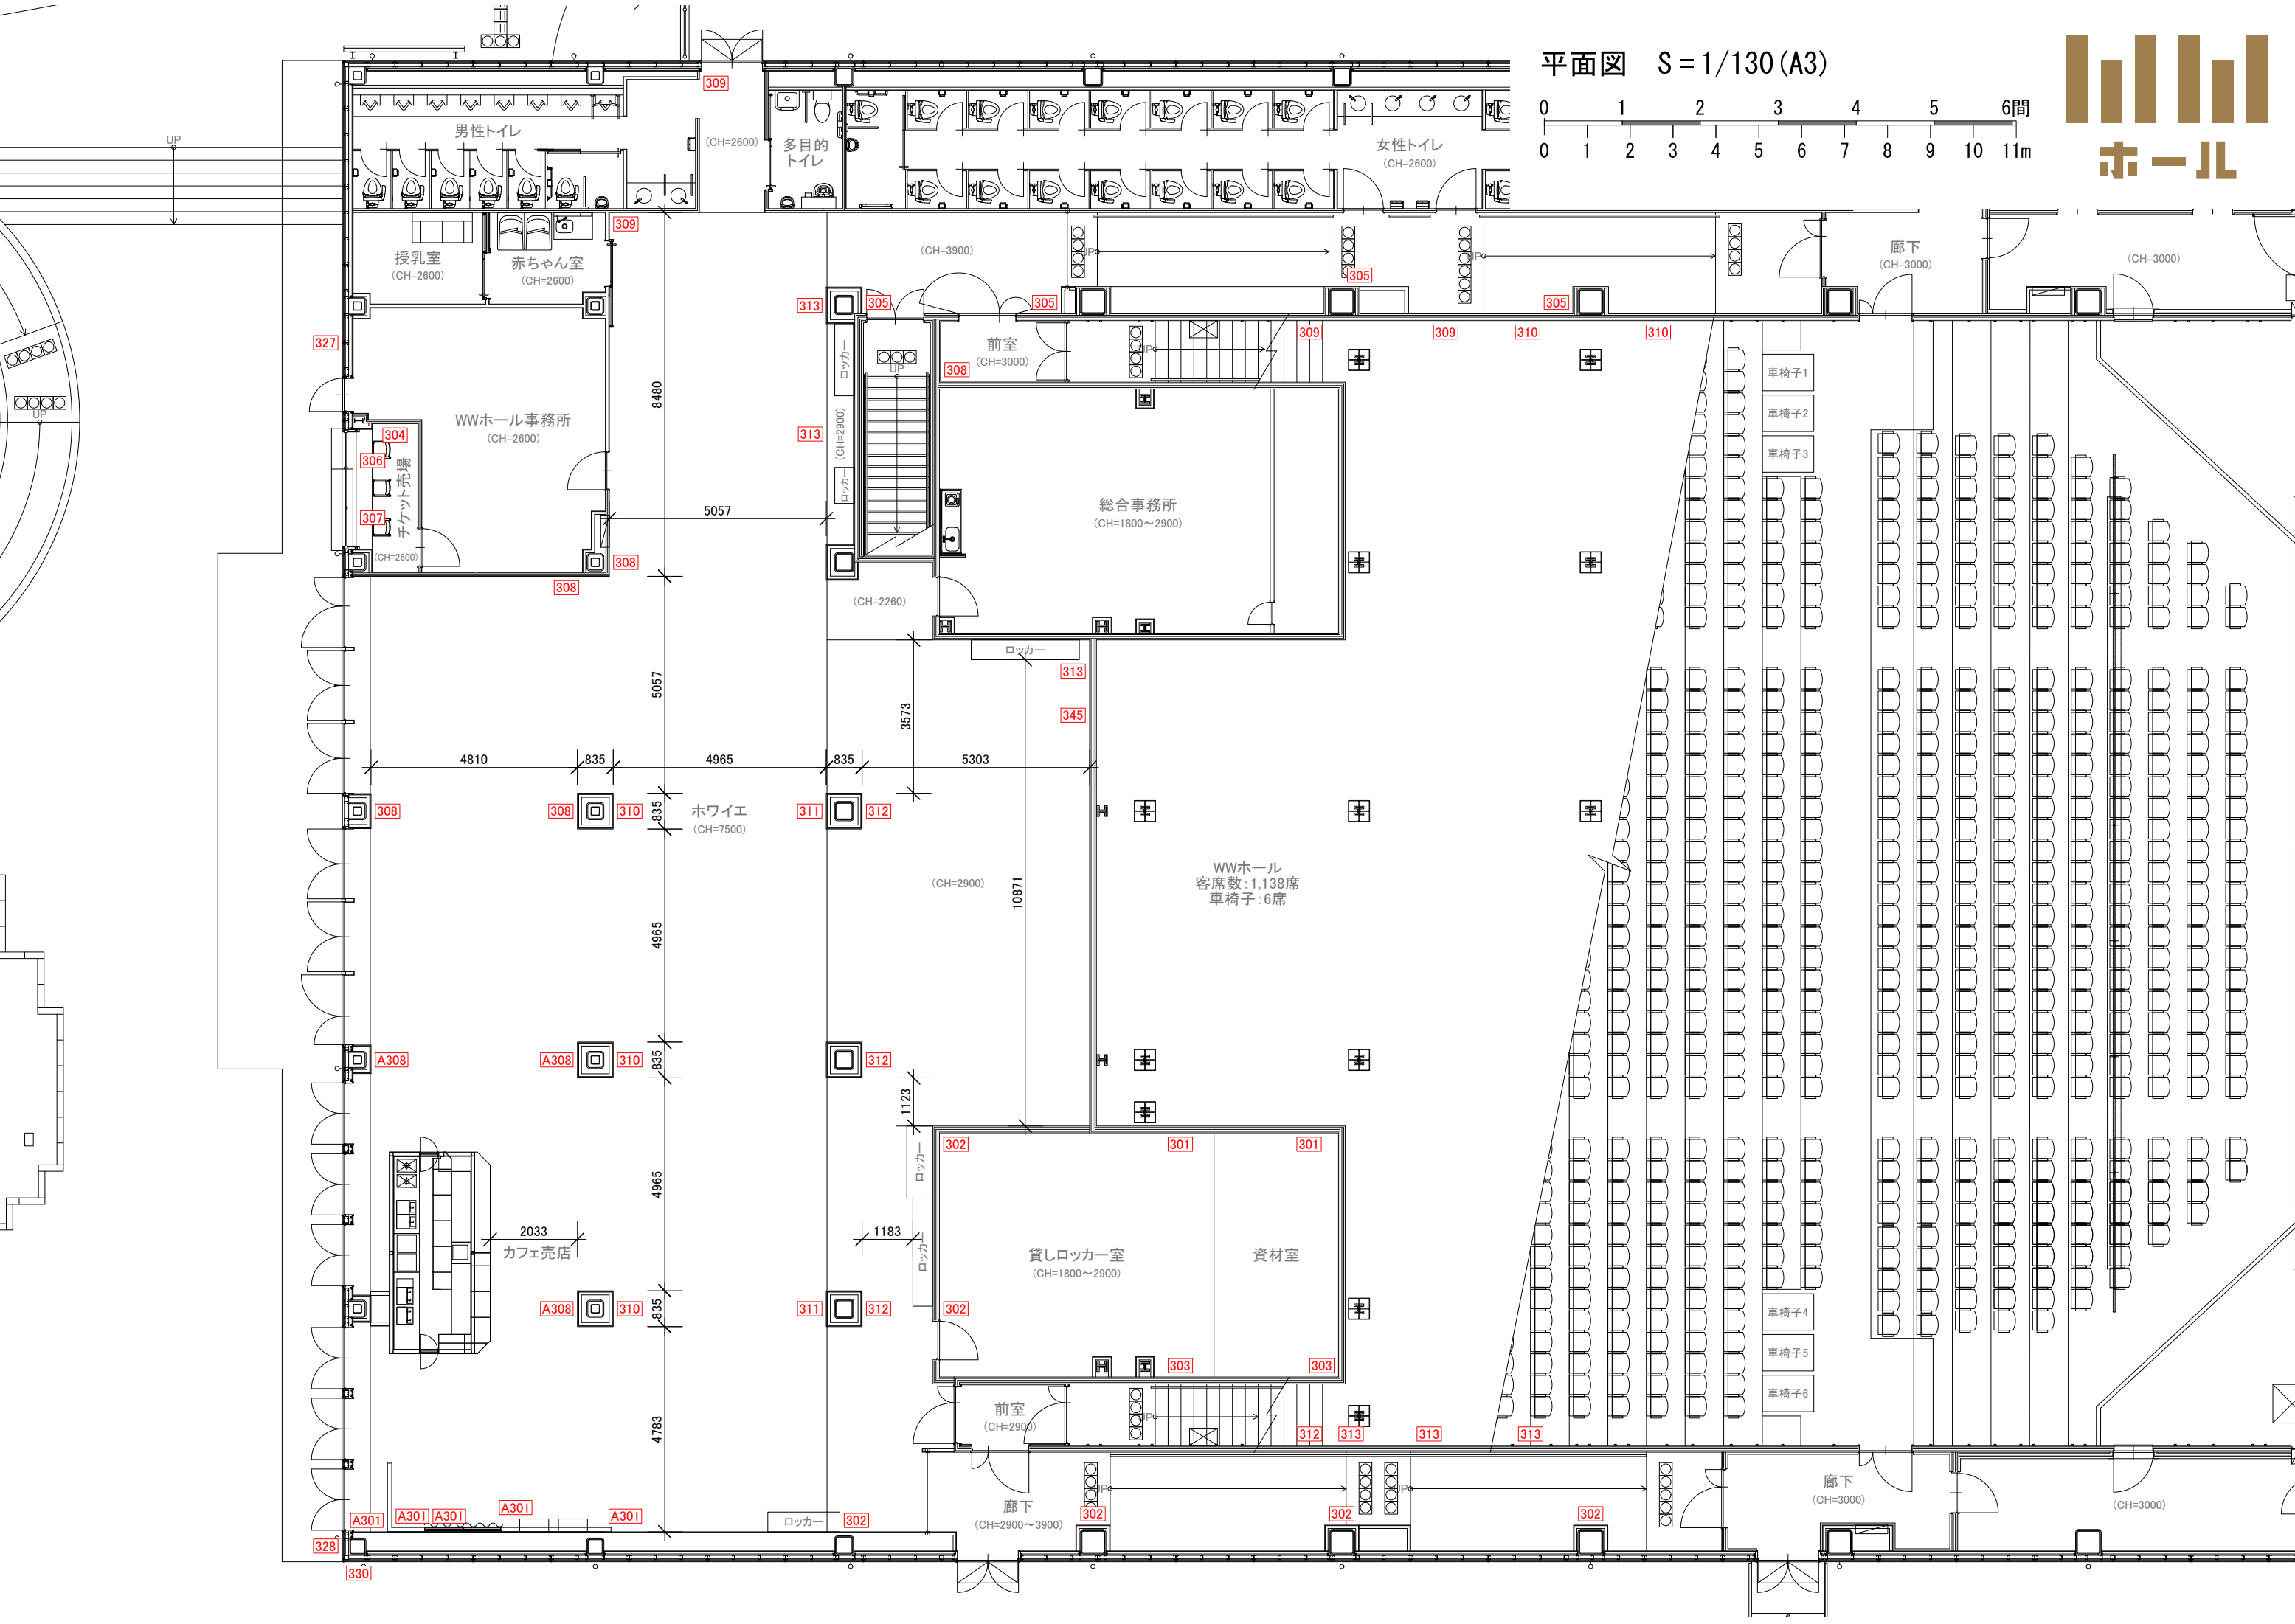


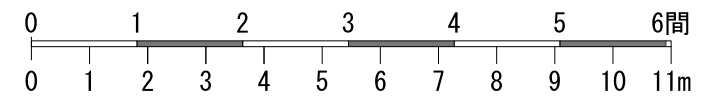

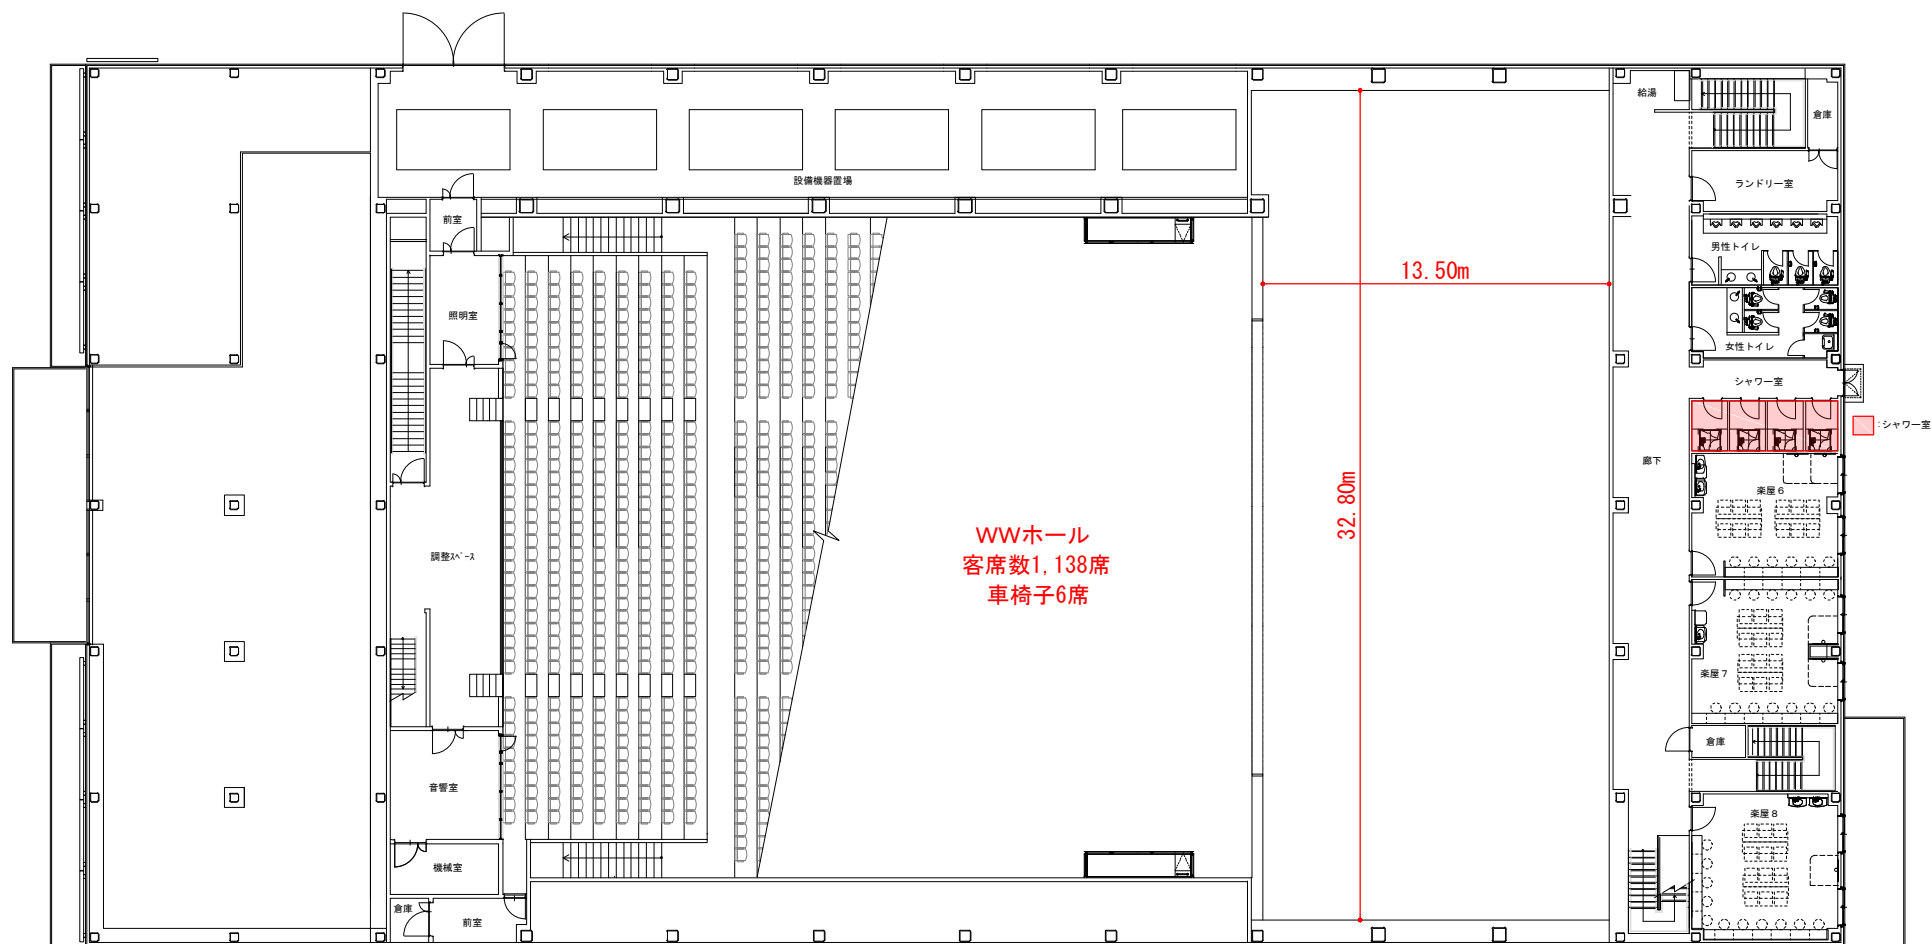


2階平面図 (WWホール) S=1:200 (A3)

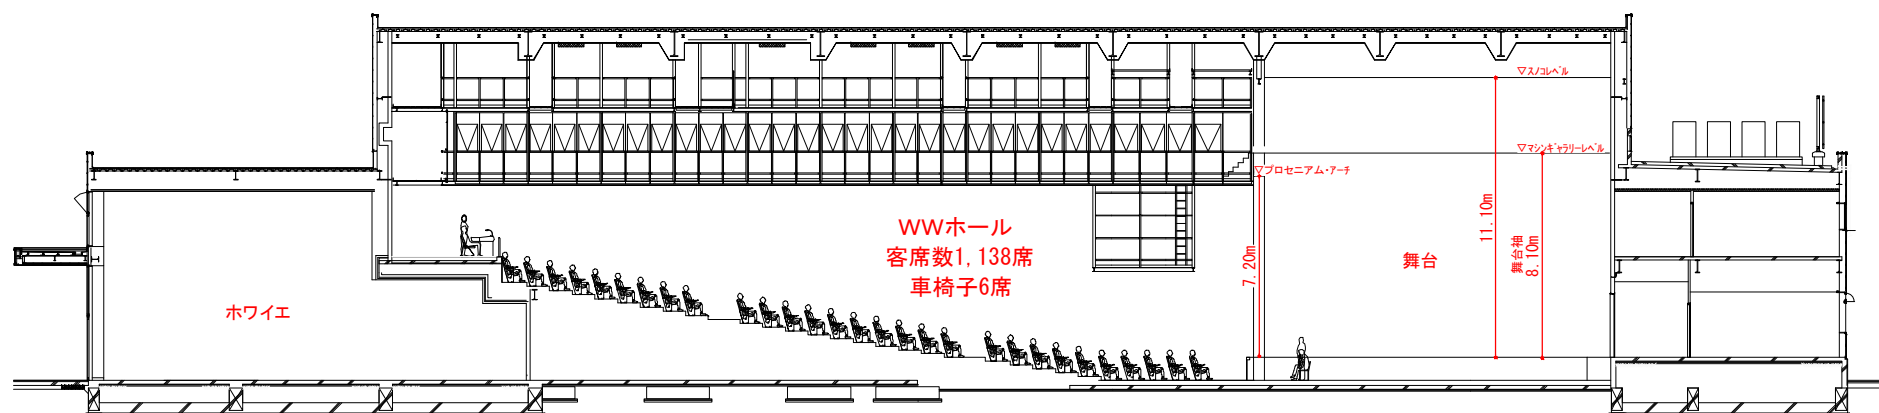


A-A 断面図


※こけら落し公演時の舞台レベル±0での仕様ではなく、舞台床設置後(FL+900)での寸法になります。

※舞台機構との調整のため、高さは若干の変更があります。

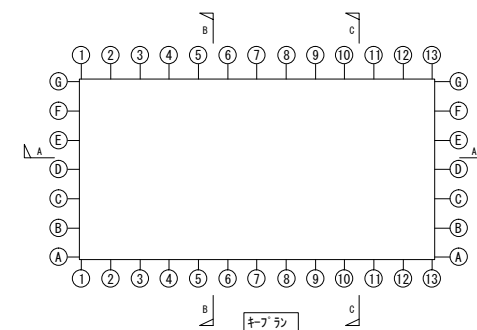


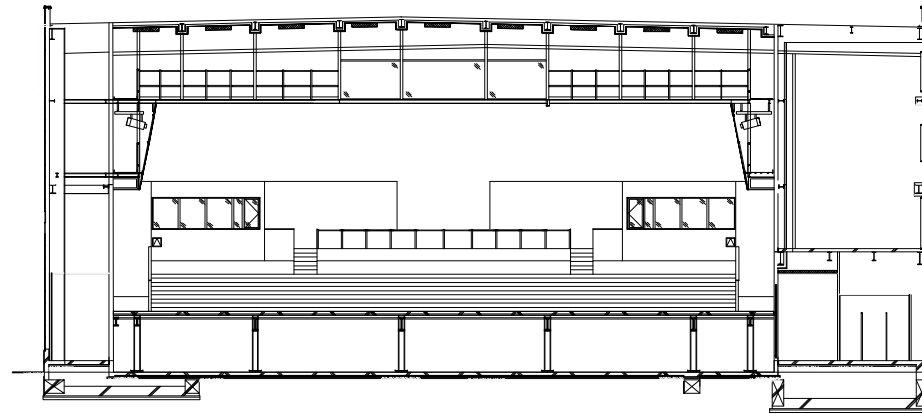


B-B 断面図

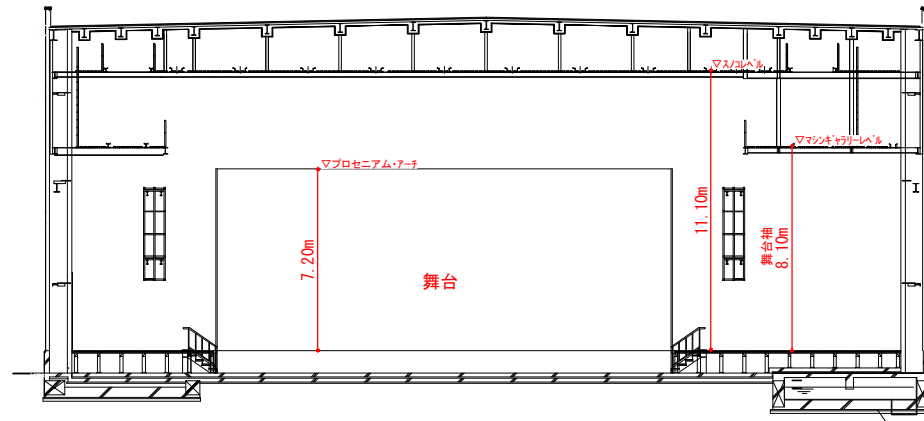

C-C 断面図

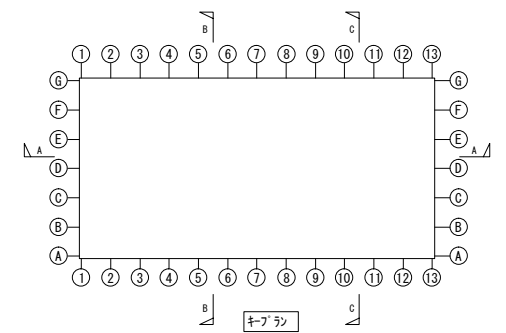

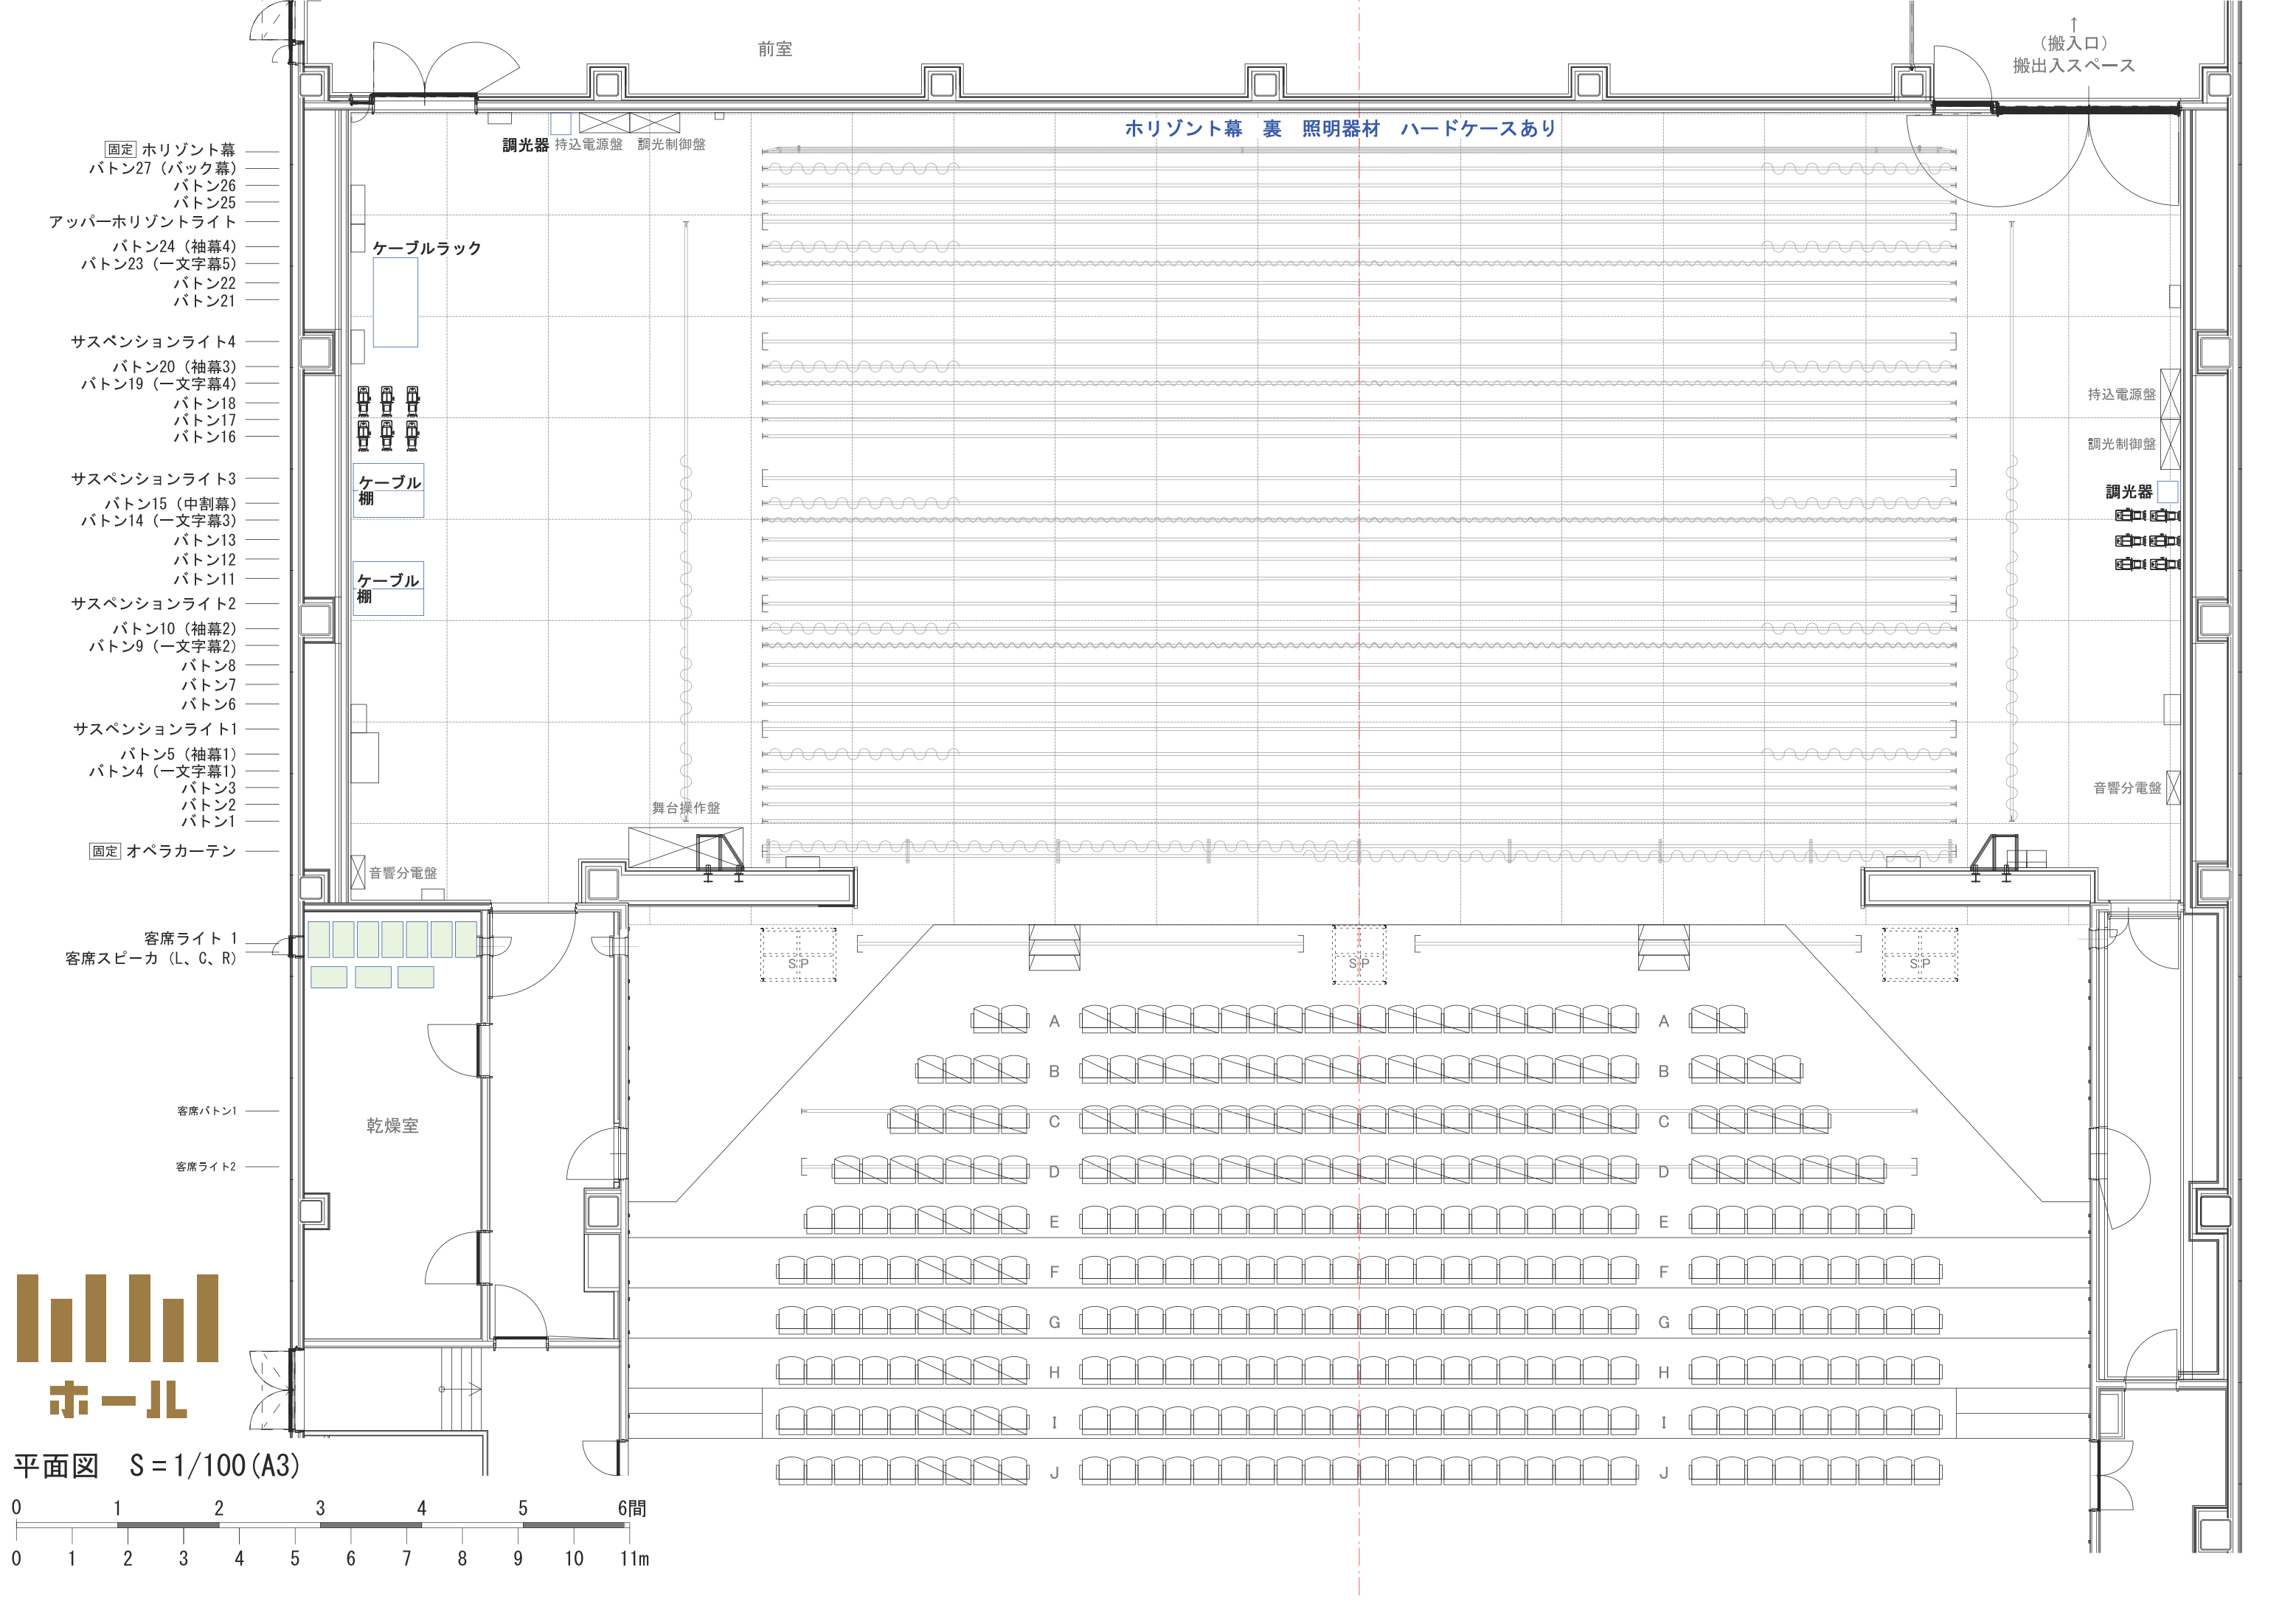

- 固定 Horizont幕
- ボタン27 (バック幕)
- ボタン26
- ボタン25
- アッパーホリゾンライト
- ボタン24 (袖幕4)
- ボタン23 (一文字幕5)
- ボタン22
- ボタン21
- サスペンションライト4
- ボタン20 (袖幕3)
- ボタン19 (一文字幕4)
- ボタン18
- ボタン17
- ボタン16
- サスペンションライト3
- ボタン15 (中割幕)
- ボタン14 (一文字幕3)
- ボタン13
- ボタン12
- ボタン11
- サスペンションライト2
- ボタン10 (袖幕2)
- ボタン9 (一文字幕2)
- ボタン8
- ボタン7
- ボタン6
- サスペンションライト1
- ボタン5 (袖幕1)
- ボタン4 (一文字幕1)
- ボタン3
- ボタン2
- ボタン1
- 固定 オペラカーテン
- 客席ライト 1
- 客席スピーカ (L、C、R)
- 客席ボタン1
- 客席ライト2

ホール



平面図 S = 1/100 (A3)

0 1 2 3 4 5 6間

0 1 2 3 4 5 6 7 8 9 10 11m



断面図 S = 1/100 (A3)

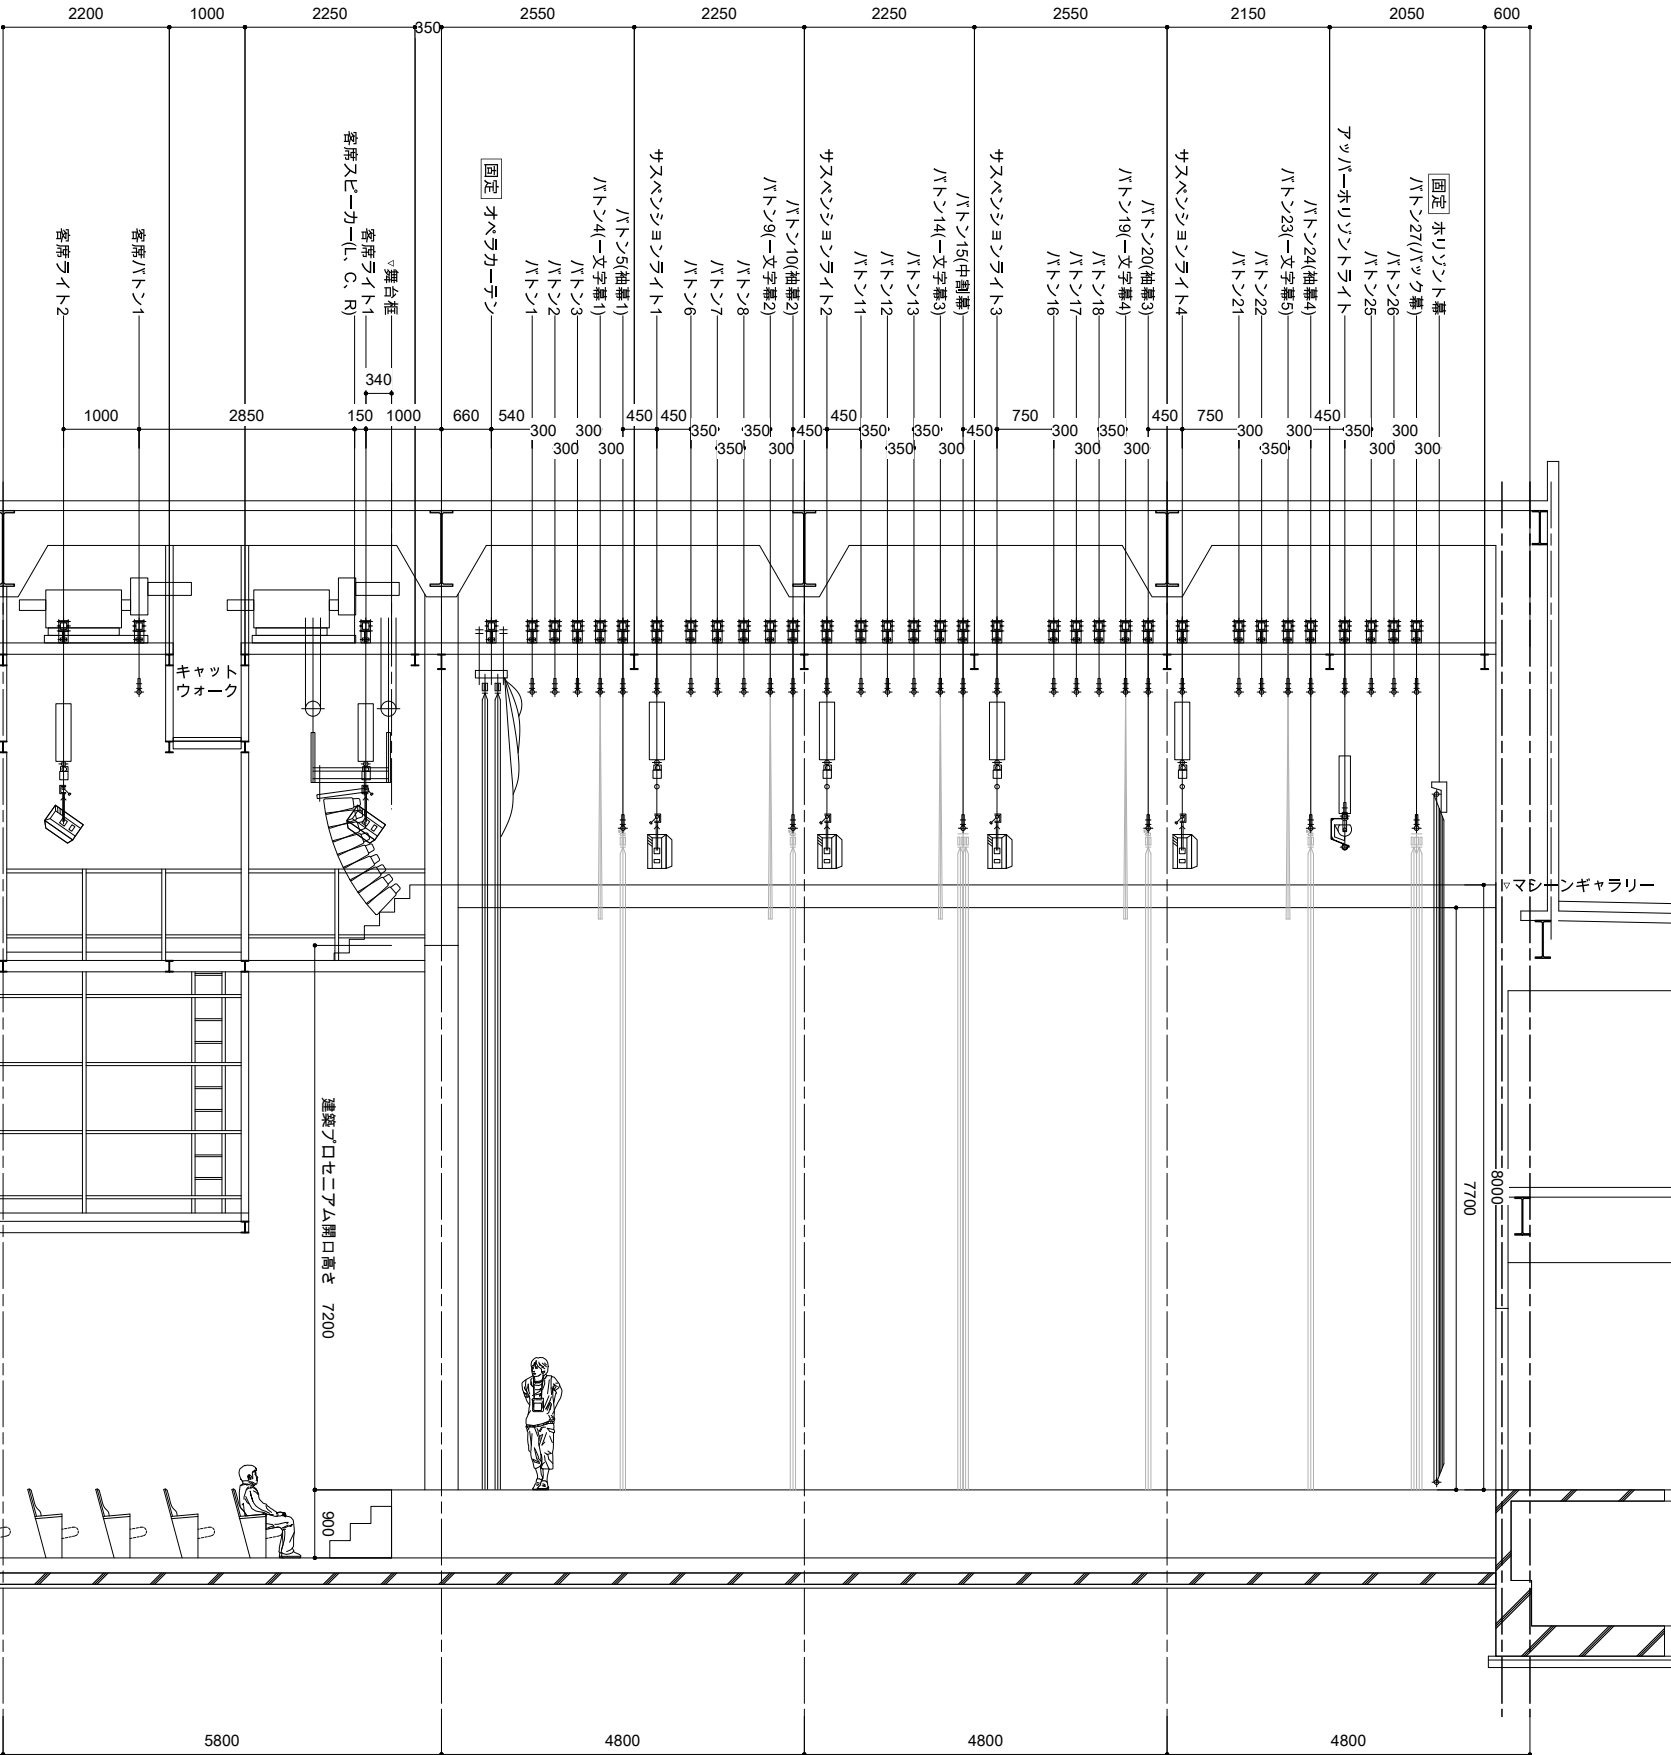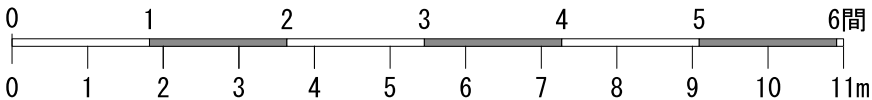

ホリゾン幕	* 10550 (mm)
バト>27(バツク幕)	固定 (昇降なし)
バト>26	*
バト>25	*
アッパーホリゾンライト	8500
バト>24(抽幕)	*
バト>23(一文字幕)	*
バト>22	*
バト>21	*
サスベンジョンライト4	8900
バト>20(抽幕)	*
バト>19(一文字幕)	*
バト>18	*
バト>17	*
バト>16	*
サスベンジョンライト3	9000
バト>15(中割幕)	*
バト>14(一文字幕)	*
バト>13	*
バト>12	*
バト>11	*
サスベンジョンライト2	9000
バト>10(抽幕)	*
バト>9(一文字幕)	*
バト>8	*
バト>7	*
バト>6	*
サスベンジョンライト1	8900
バト>5(抽幕)	*
バト>4(一文字幕)	*
バト>3	*
バト>2	*
バト>1	*
オペラカーテン	固定 (昇降なし)
舞台框	10100
客席ライト1	9500
客席スビーカーL, C, R	11400
客席バトン1	1400
客席ライト2	10200