


※SSホールの舞台位置、客席配置等は演目によって自由に設定することが可能です。



1階平面図 (SSホール) S=1:150(A3)

1階平面図 (TTホール) S=1:150(A3)

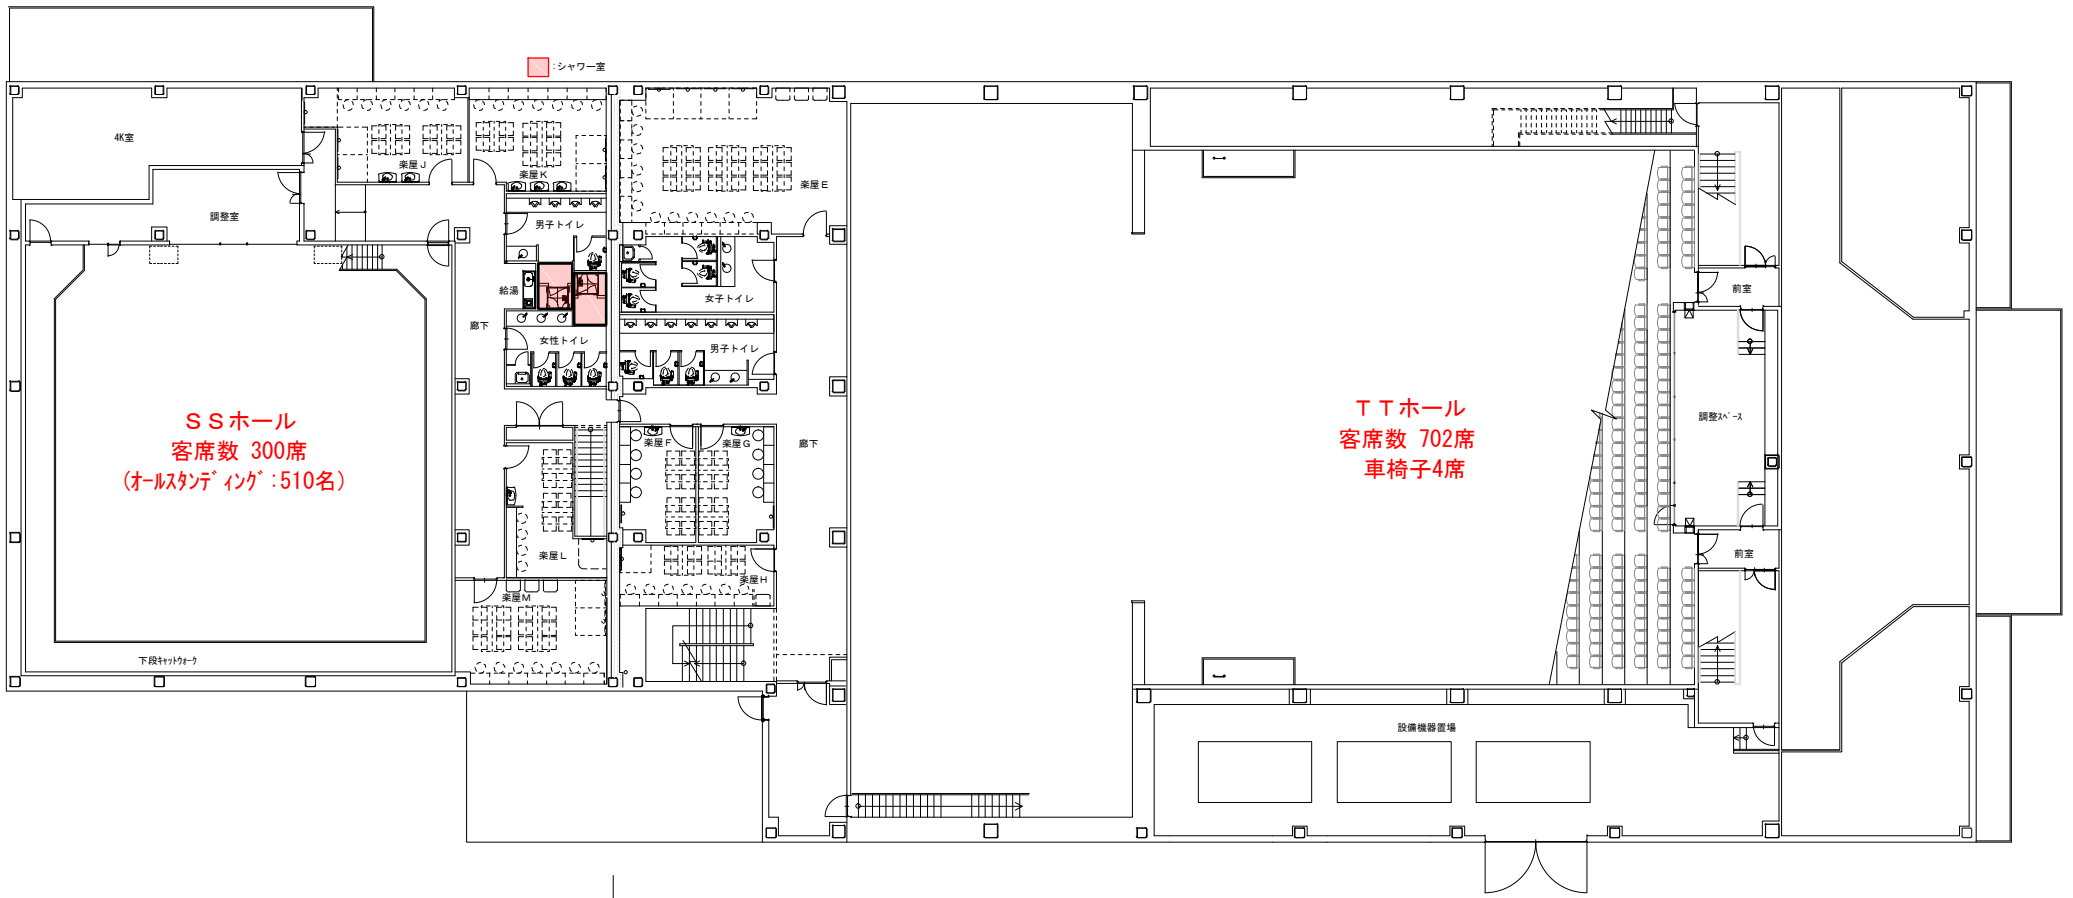


SSホール
客席数 300席
(オールスタンディング: 510名)

TTホール
客席数 702席
車椅子4席





2階平面図 (TTホール/SSホール) S=1:200 (A3)

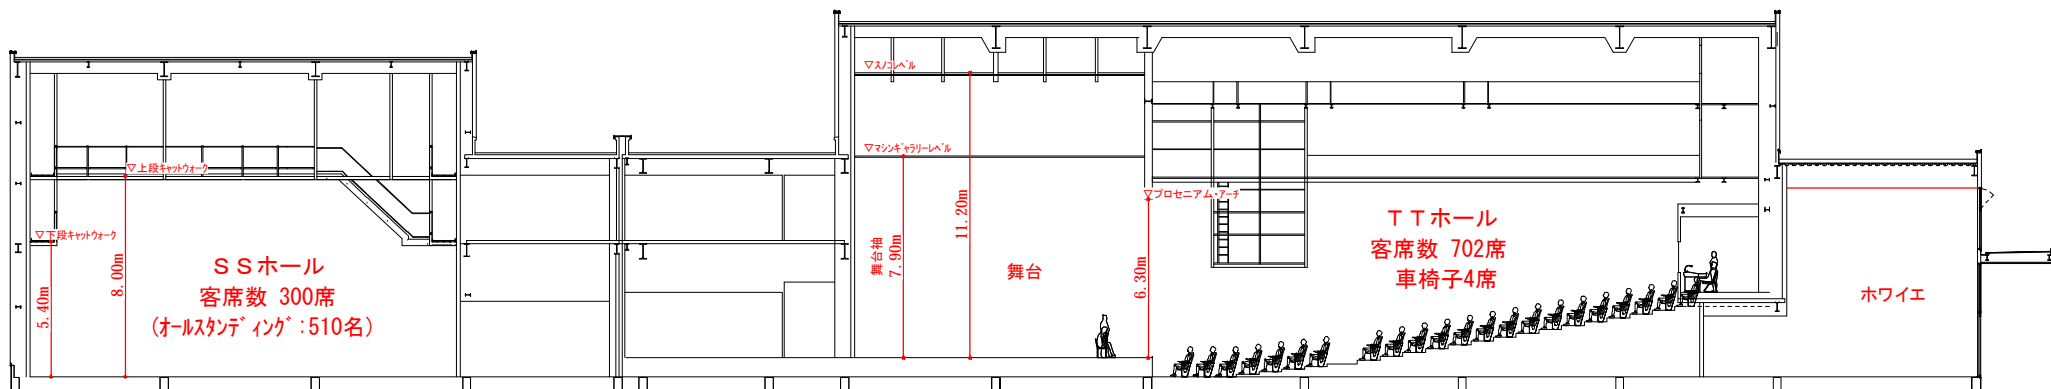


※SSホールの舞台位置、客席配置等は演目によって自由に設定することが可能です。

A-A断面図

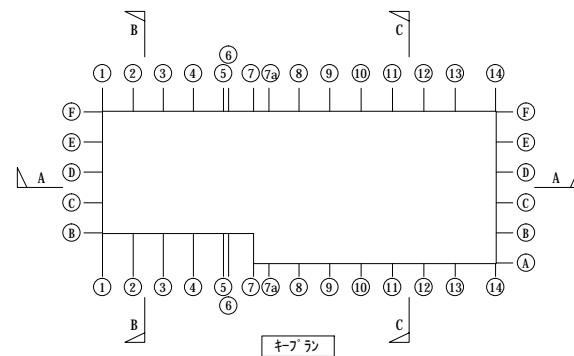

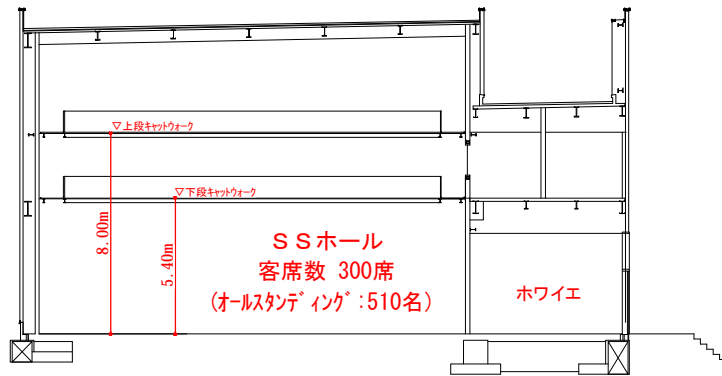



B-B断面図

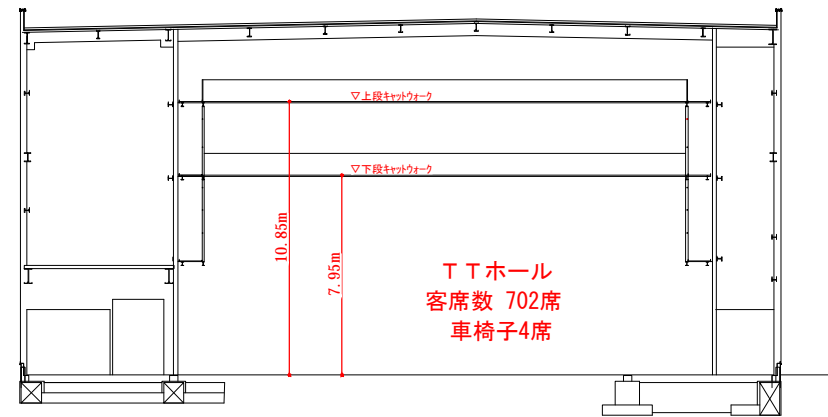

C-C断面図


※SSホールの舞台位置、客席配置等は演目によって自由に設定することが可能です。

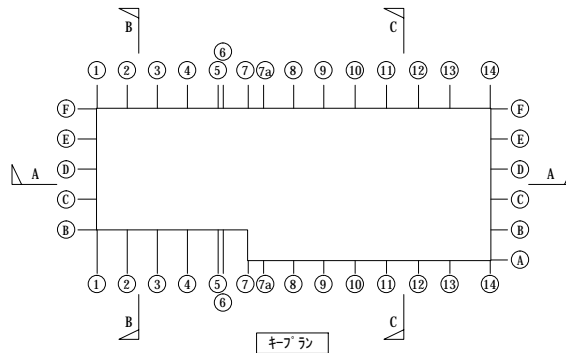

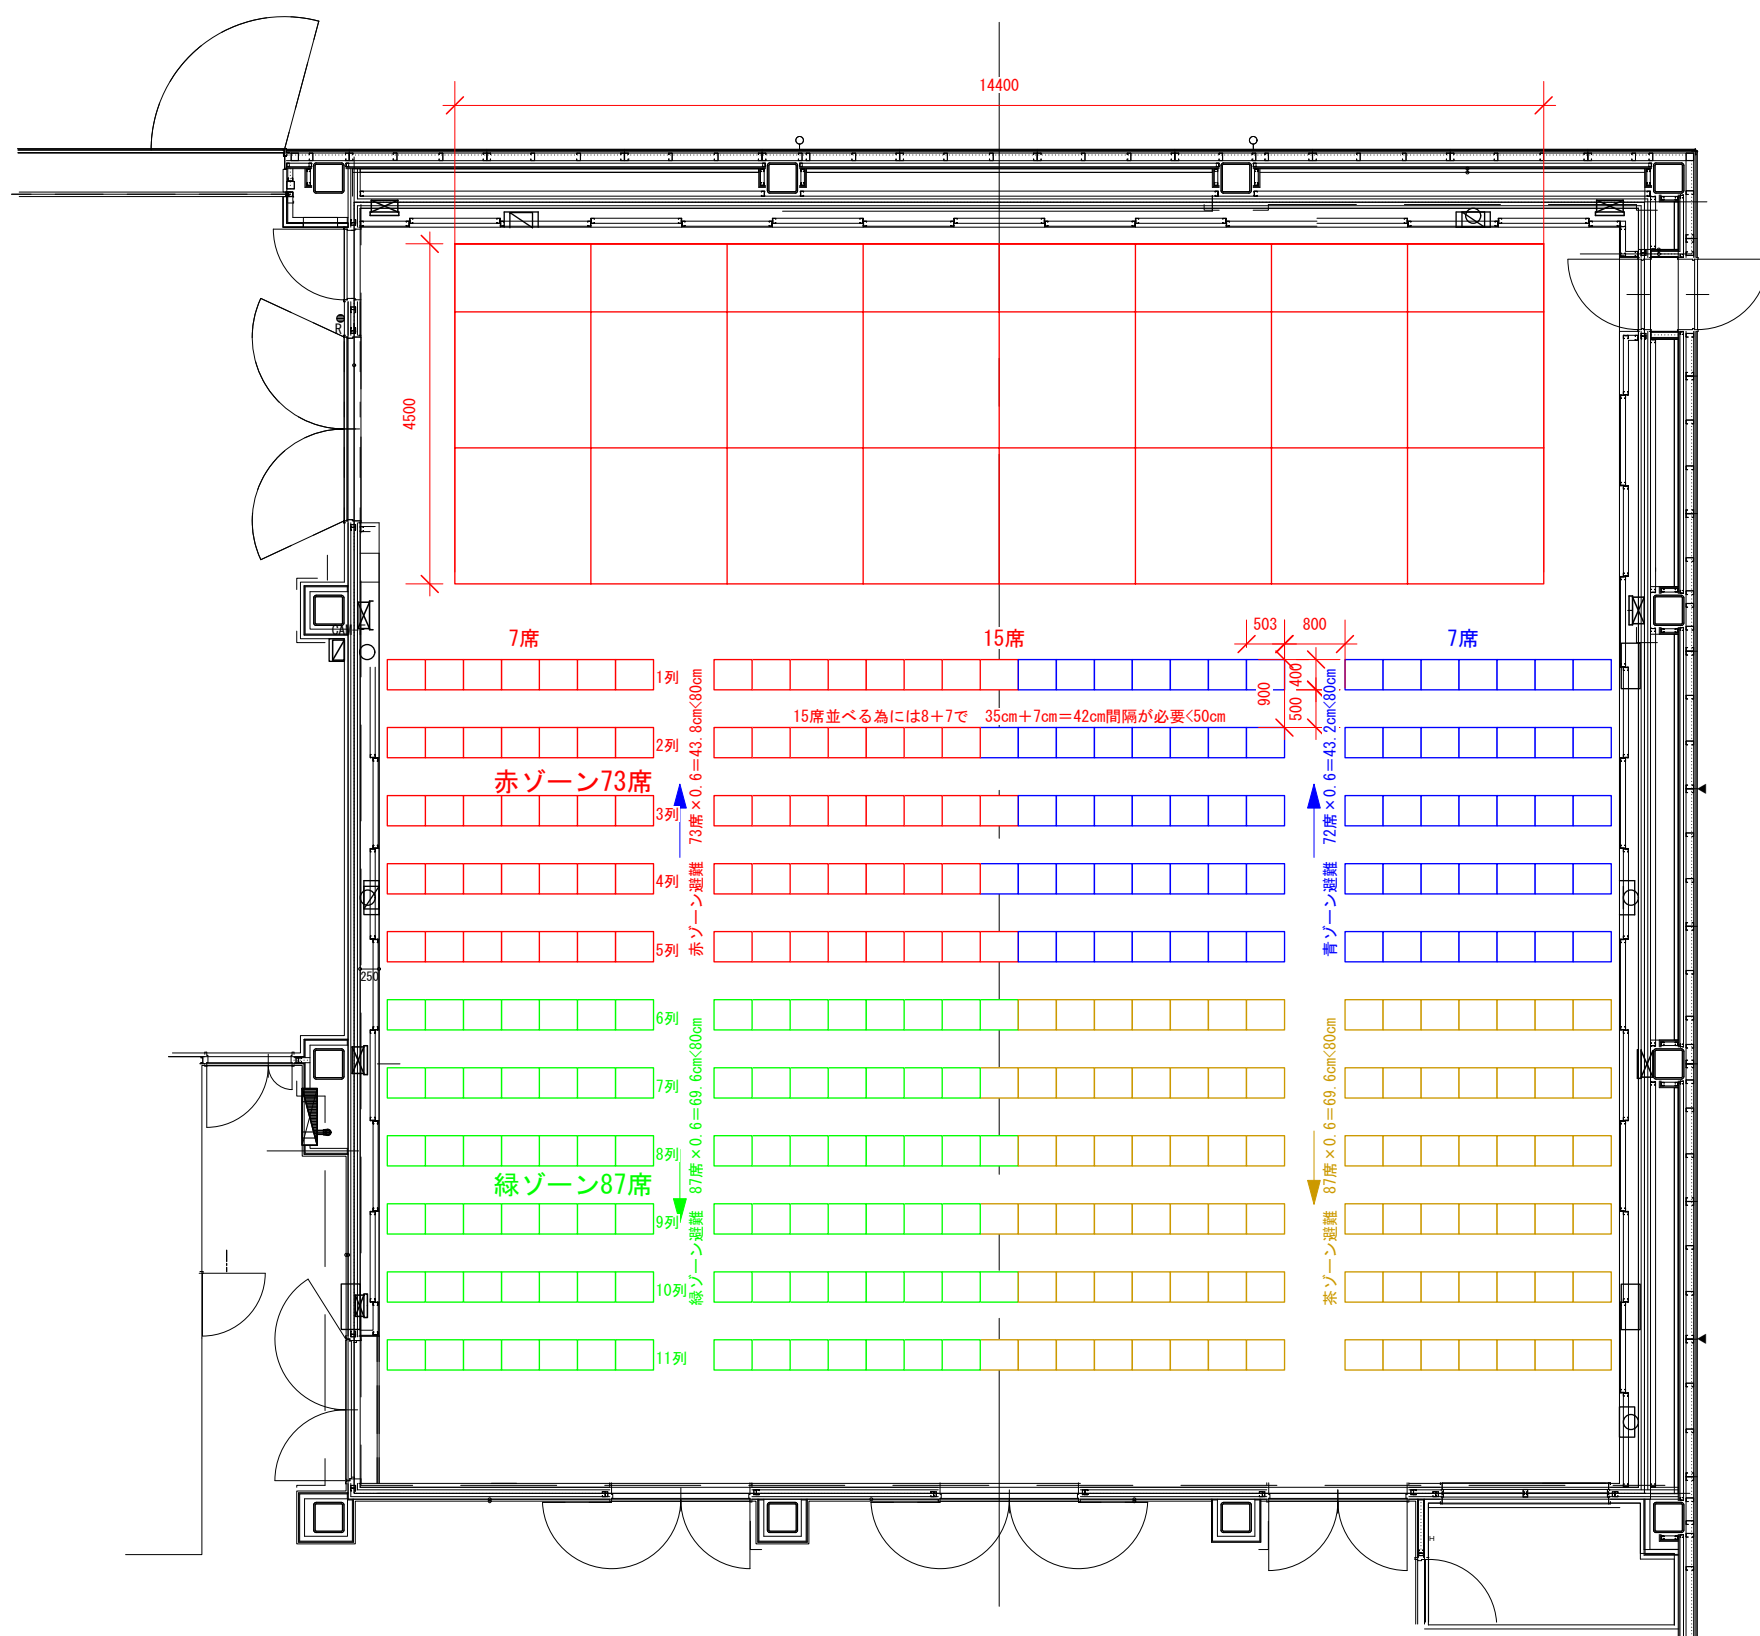

SS HALL


平面図 1/100

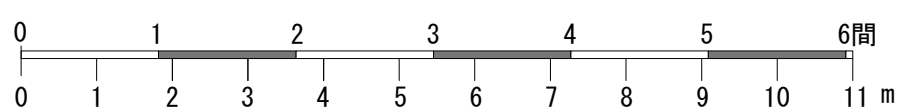

公演名 : _____


公演日時 : _____

担当 : _____

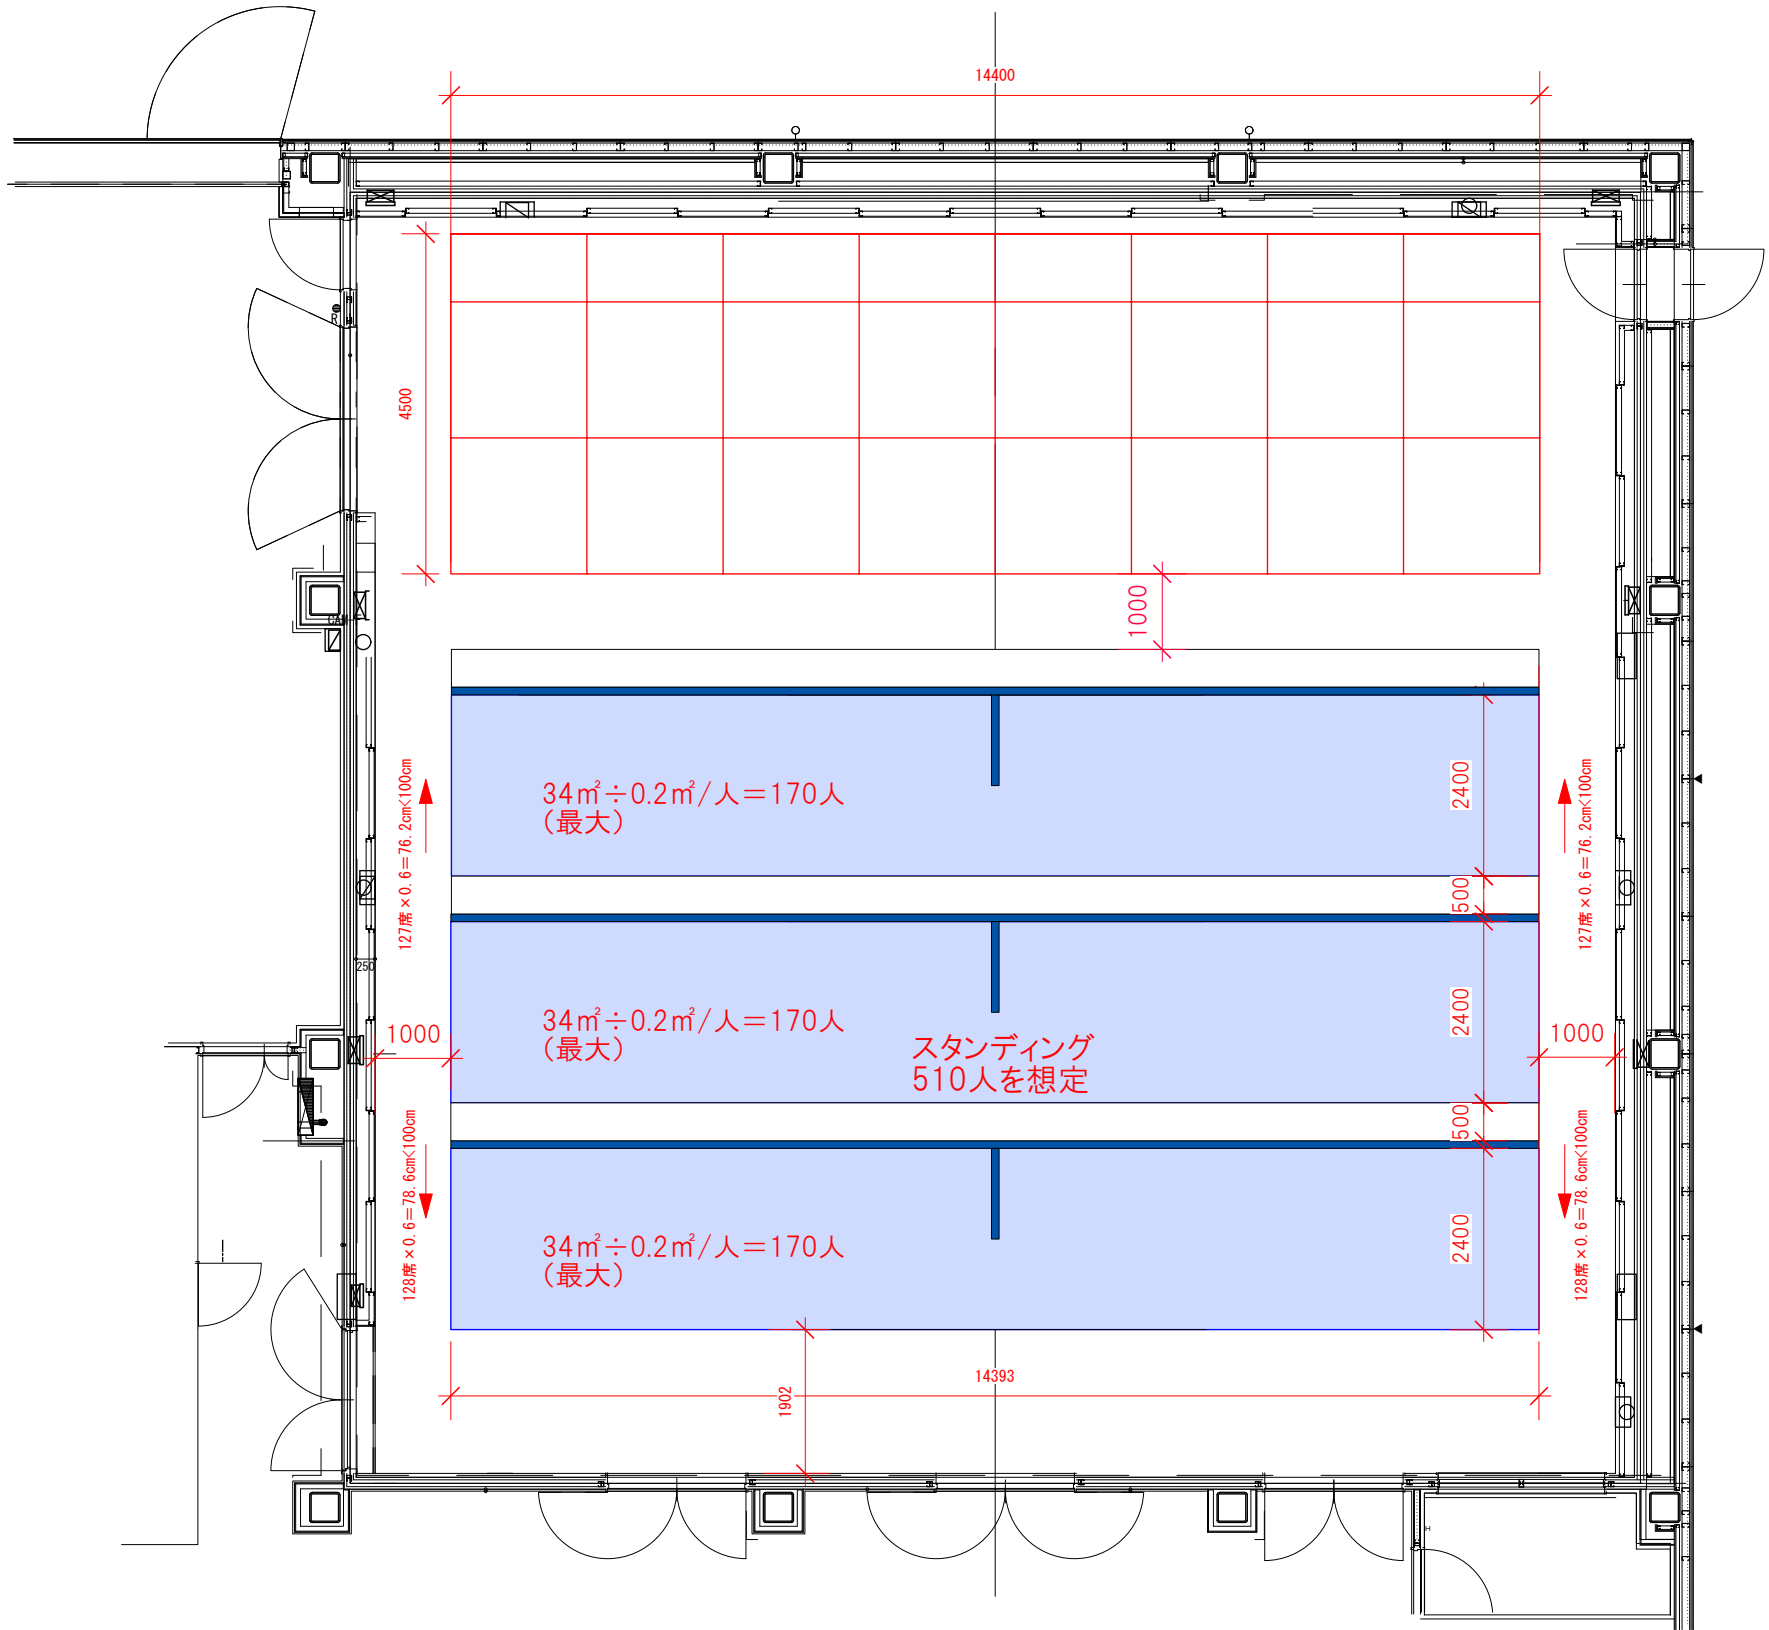

SS HALL

平面図 1/100

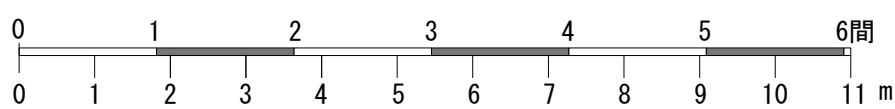


公演名 : _____

公演日時 : _____


担当 : _____

□平土間想定 (約270㎡)

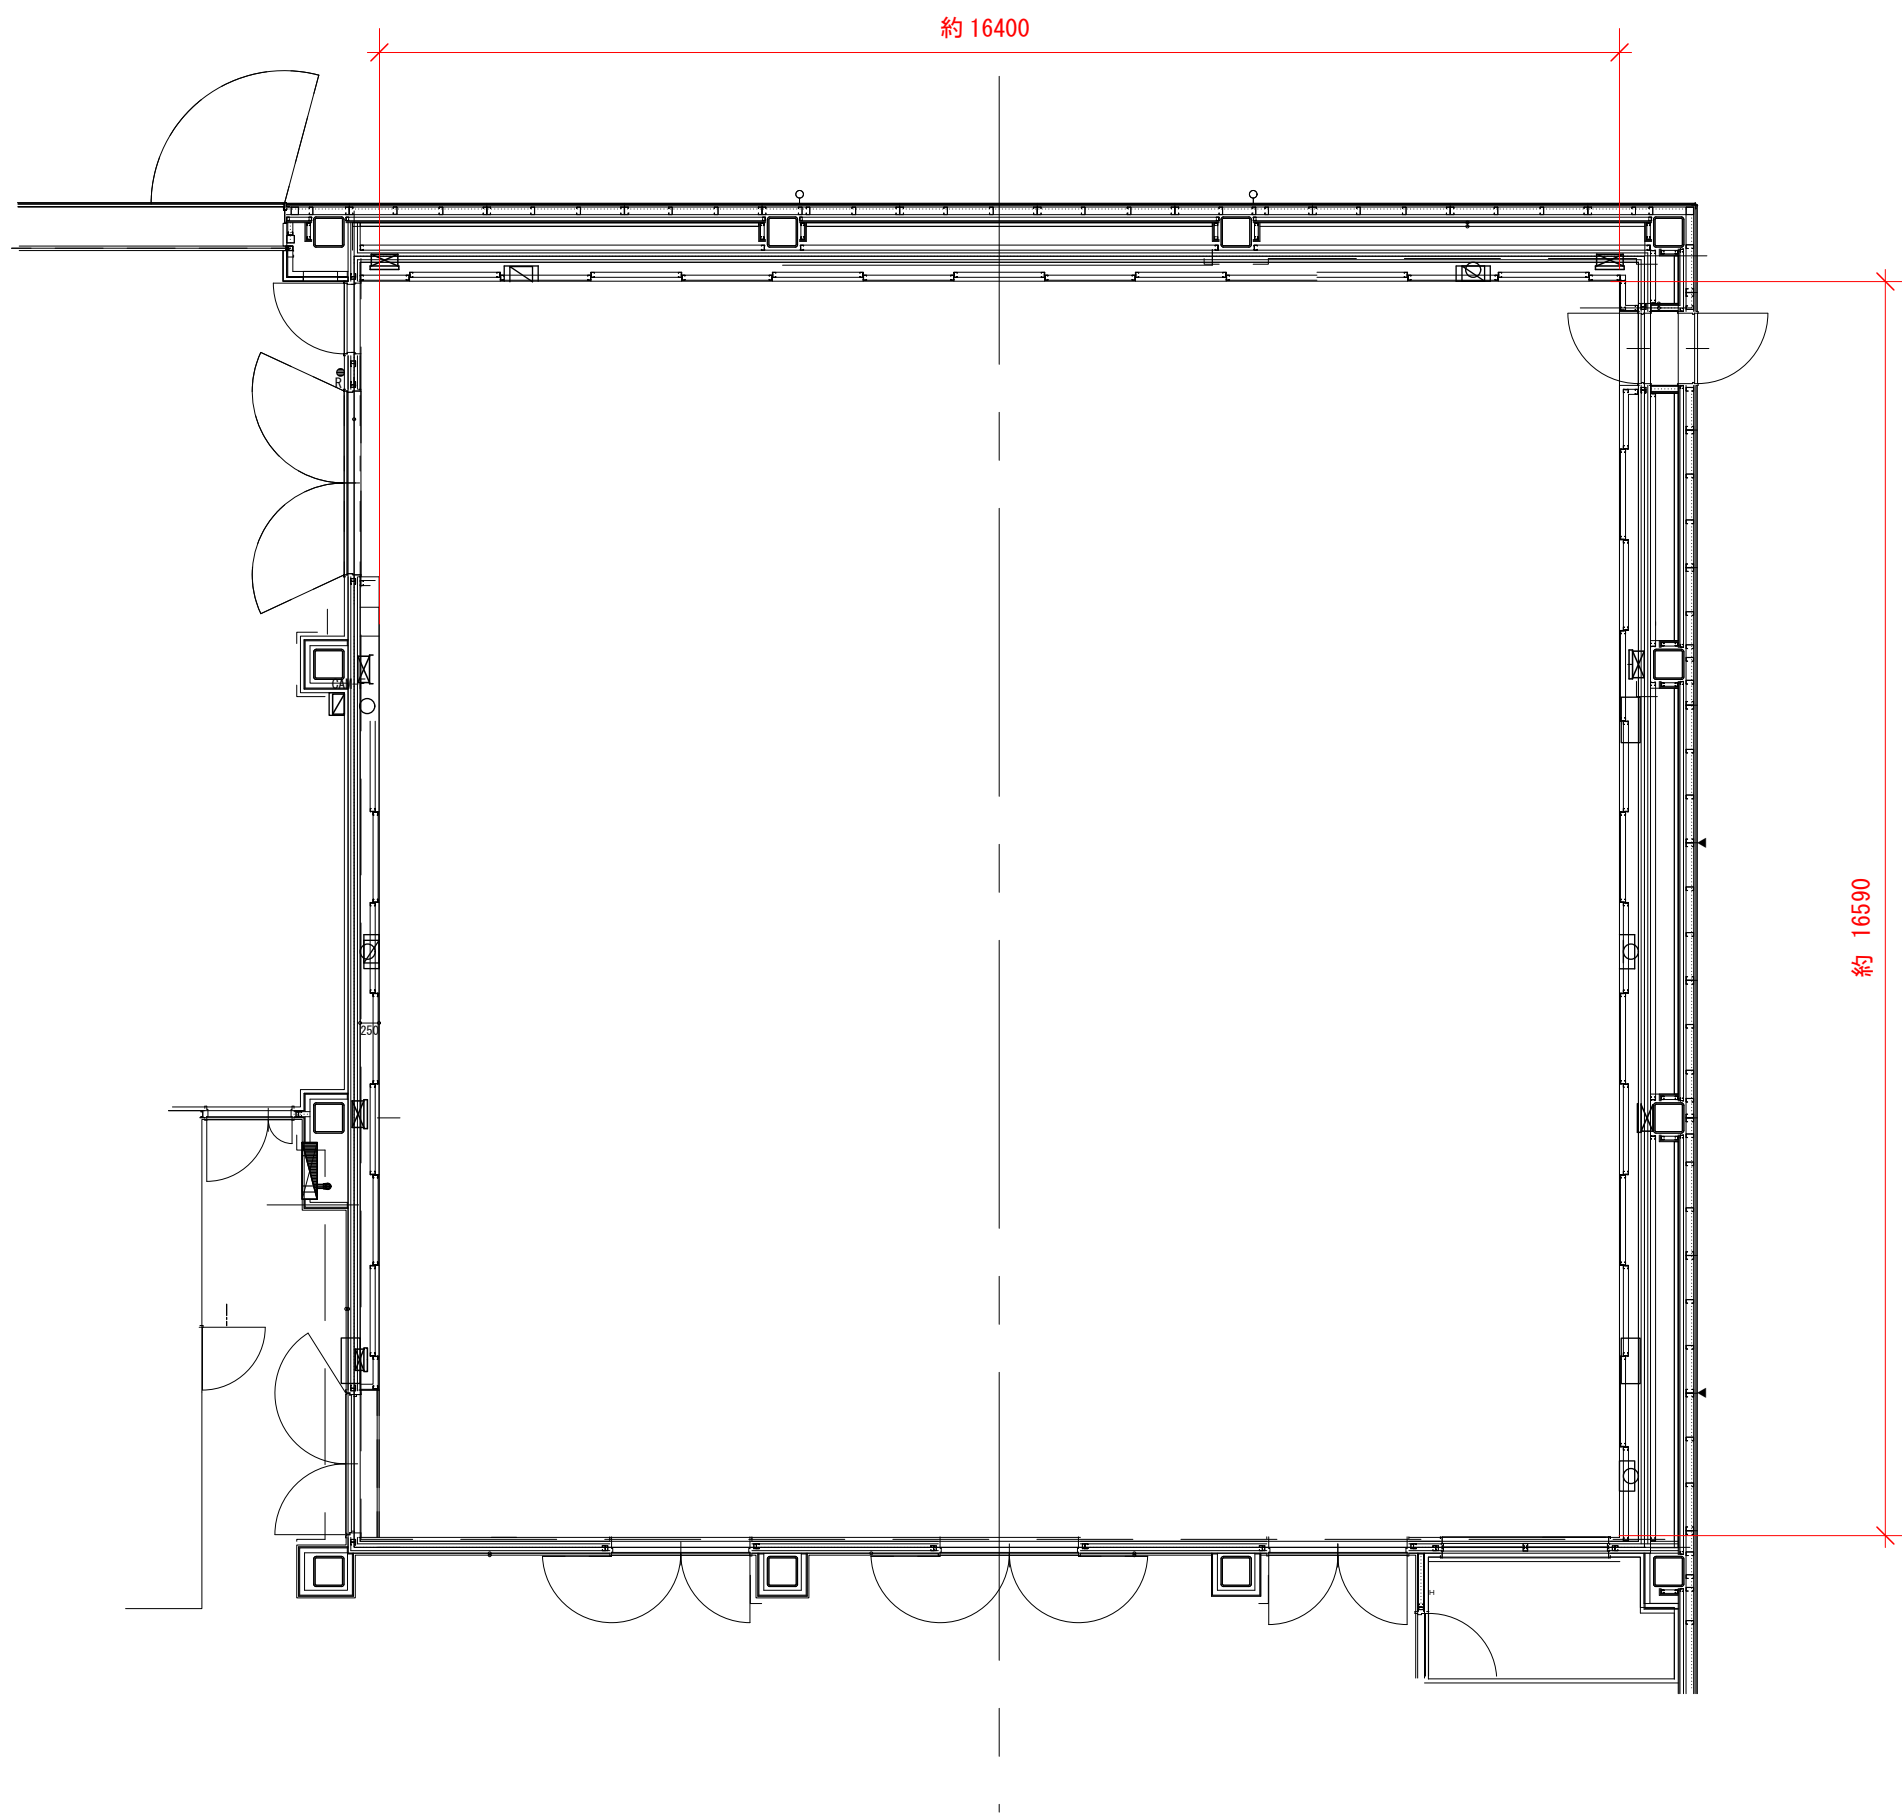

SS HALL


平面図 1/100

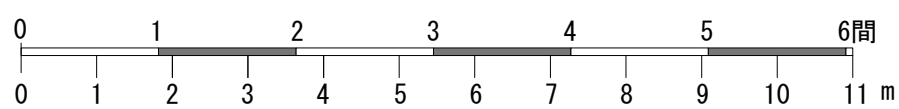

公演名 : _____


公演日時 : _____

担当 : _____

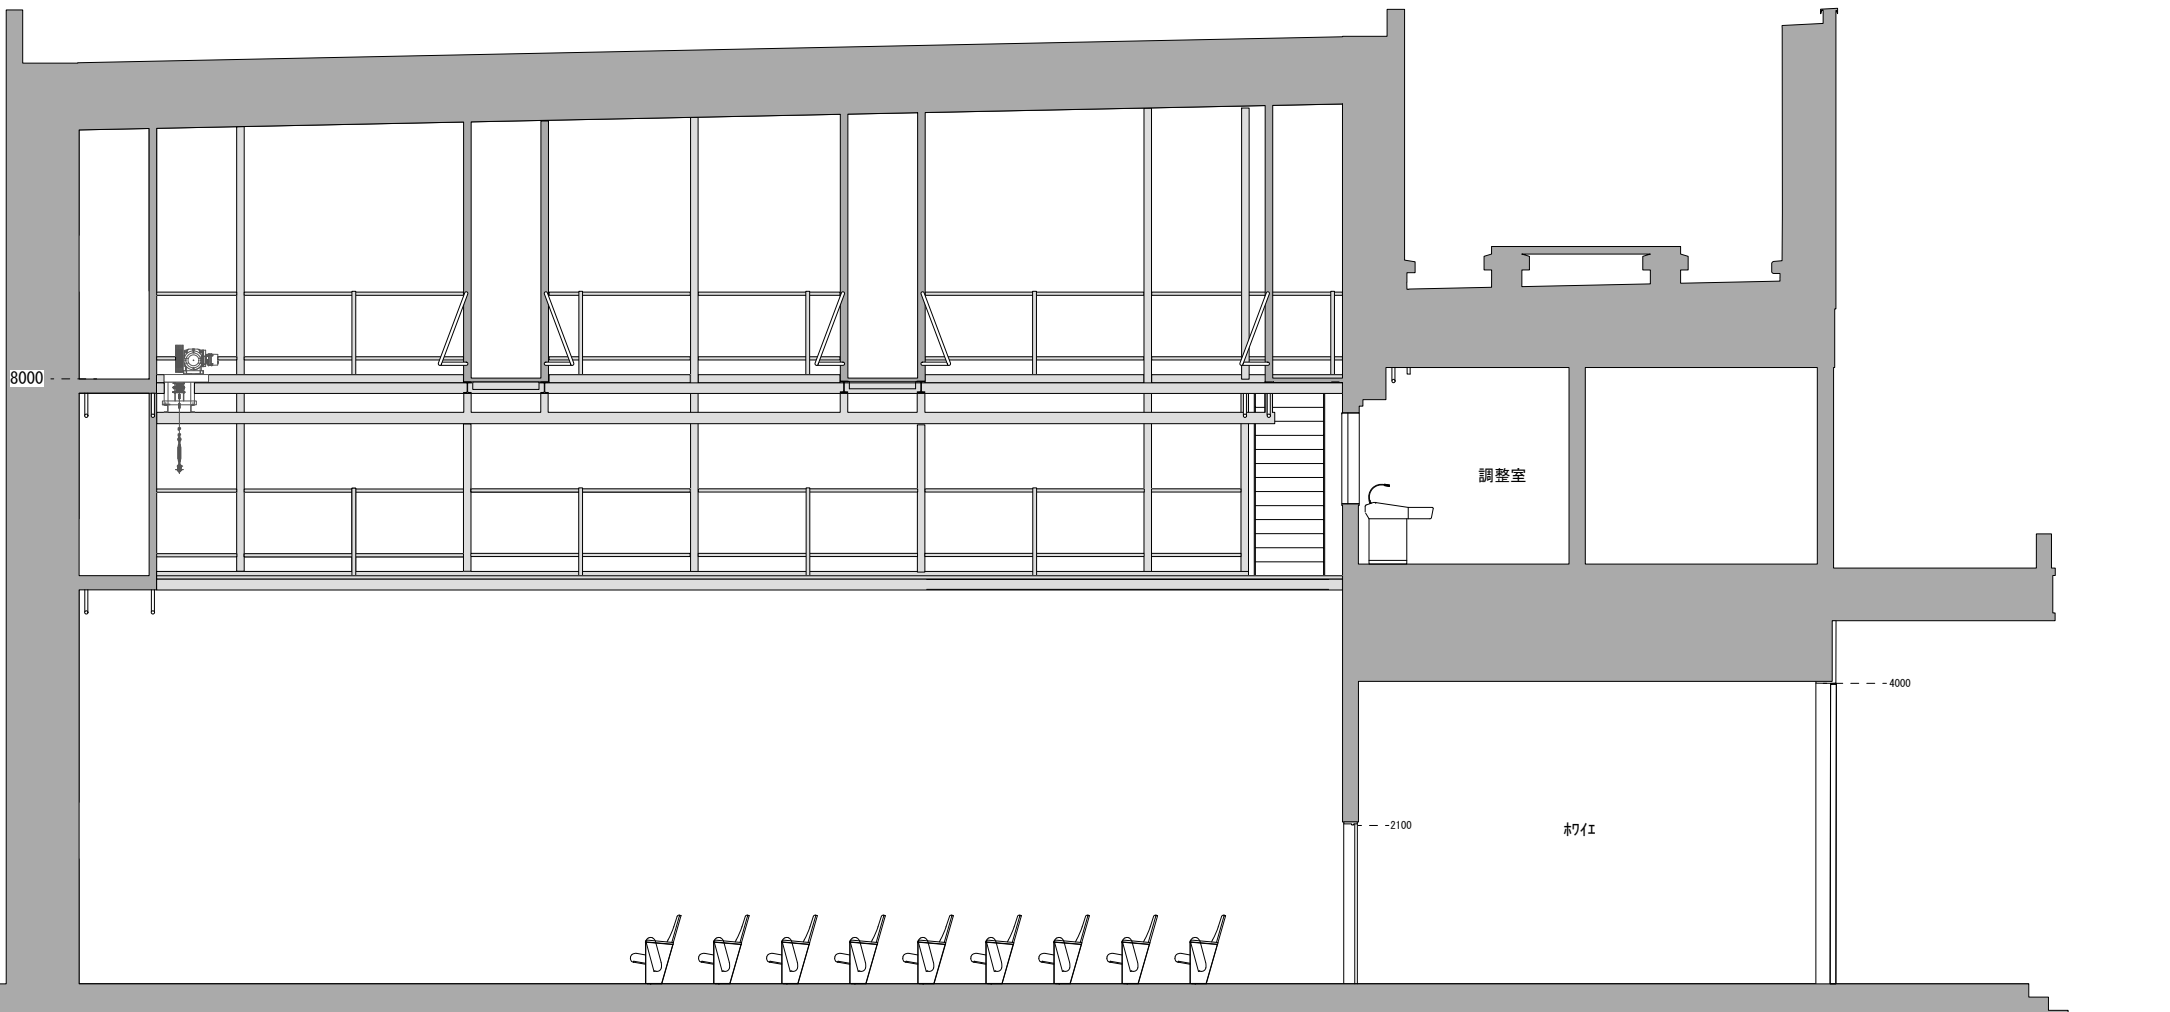

SS HALL

断面図 1/100

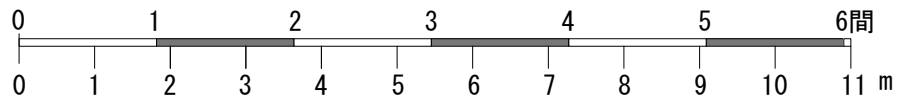

公演名 : _____

公演日時 : _____

担当 : _____