



1階平面図 (WWホール) S=1:150 (A3)

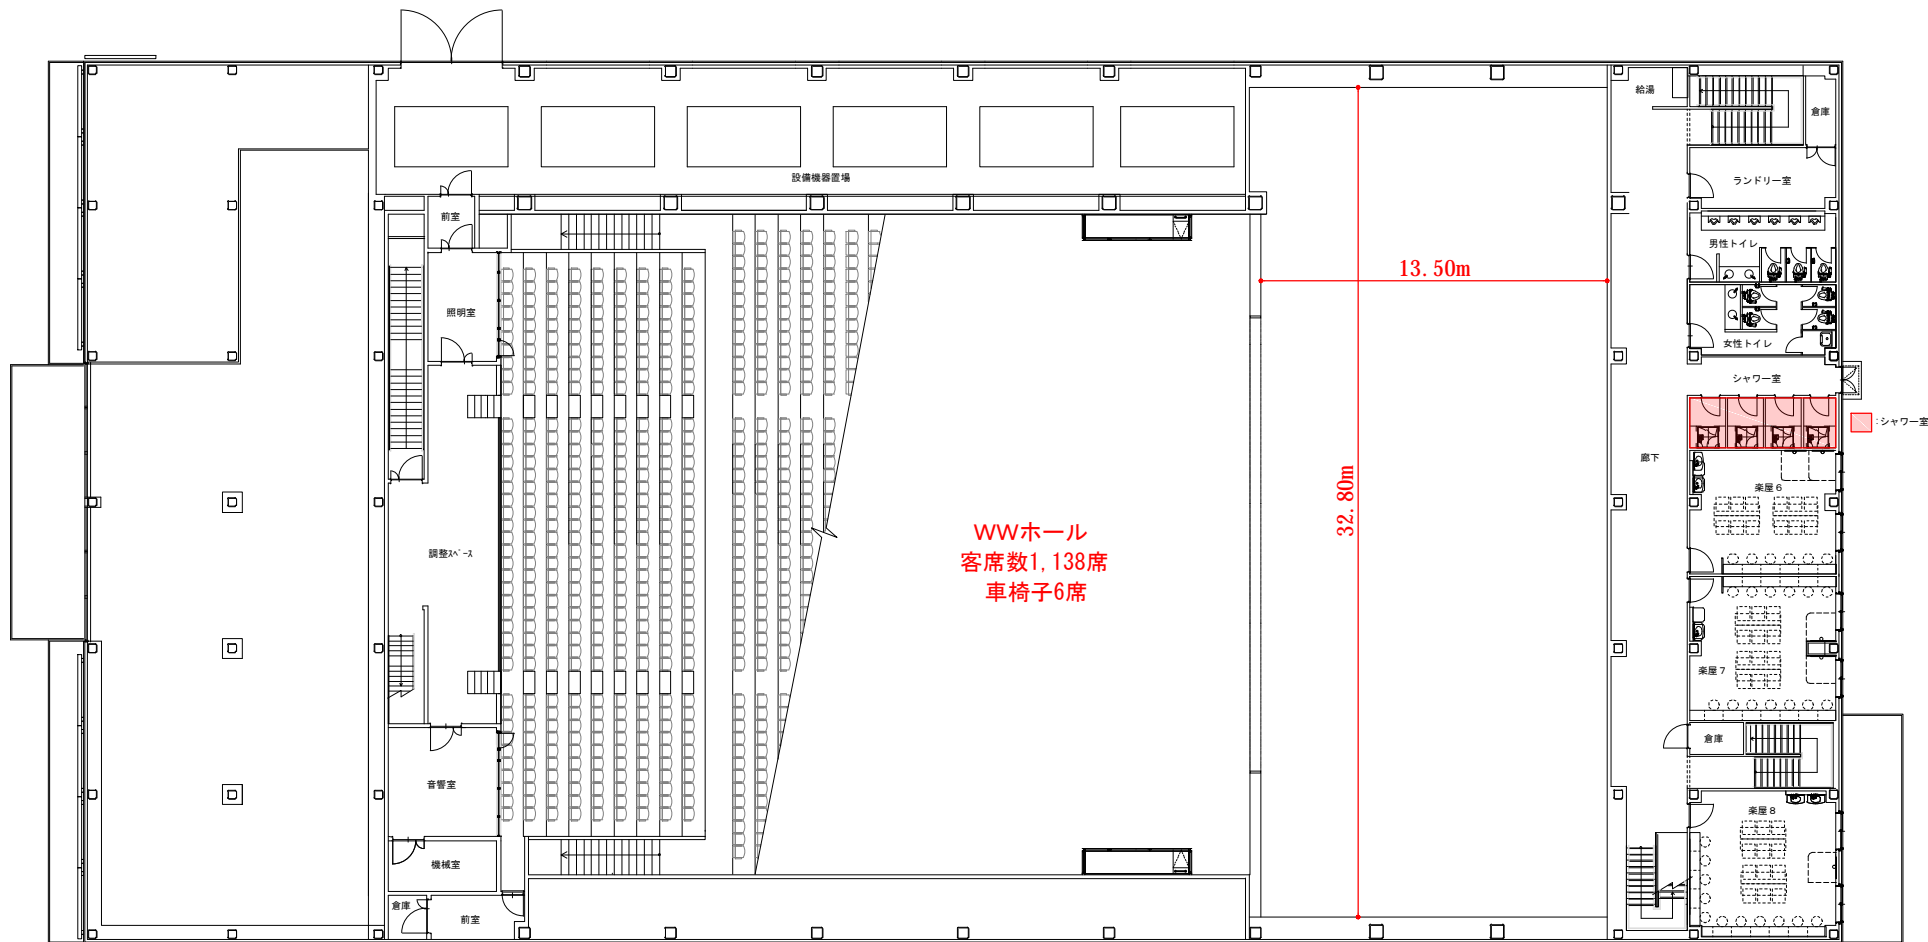



2階平面図 (WWホール) S=1:200 (A3)

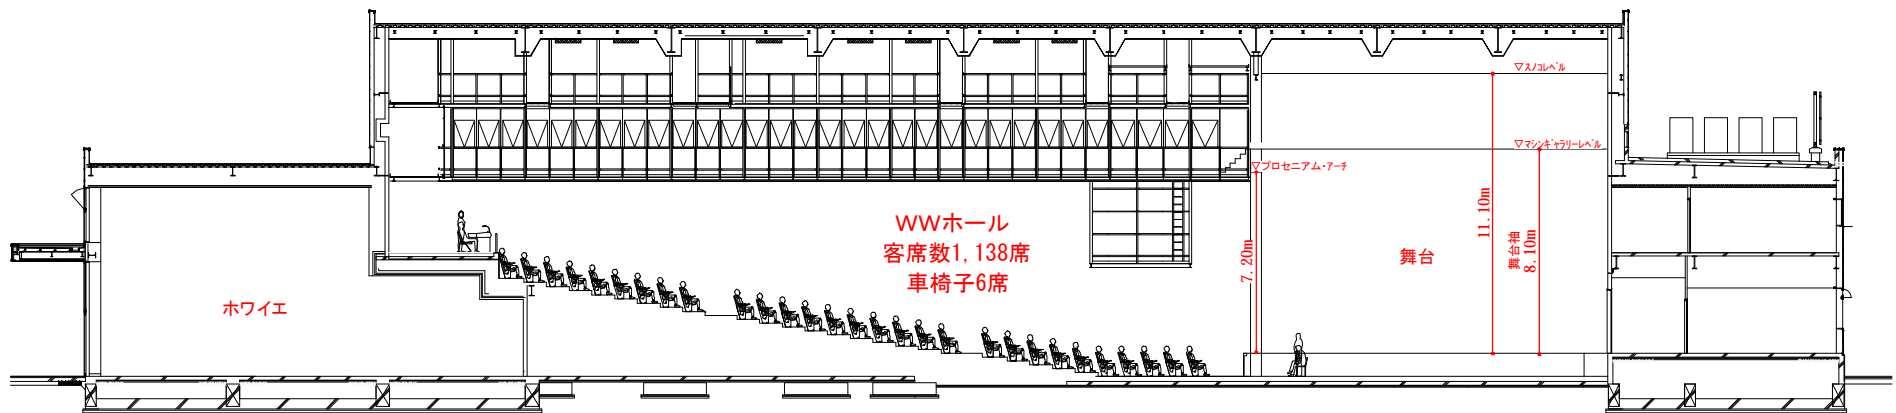


A-A 断面図

※こけら落とし公演時の舞台レベル±0での仕様ではなく、舞台床設置後(FL+900)での寸法になります。
 ※舞台機構との調整のため、高さは若干の変更があります。

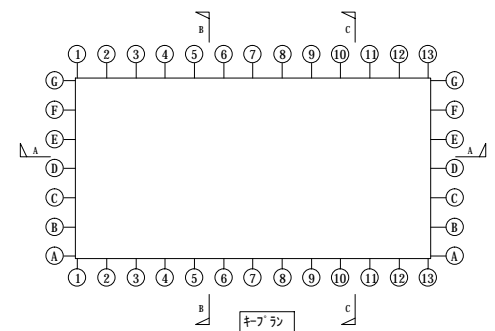


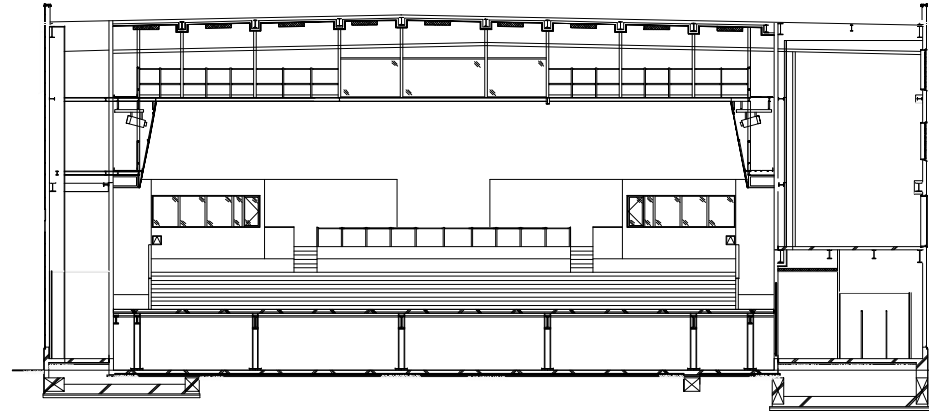


B-B 断面図

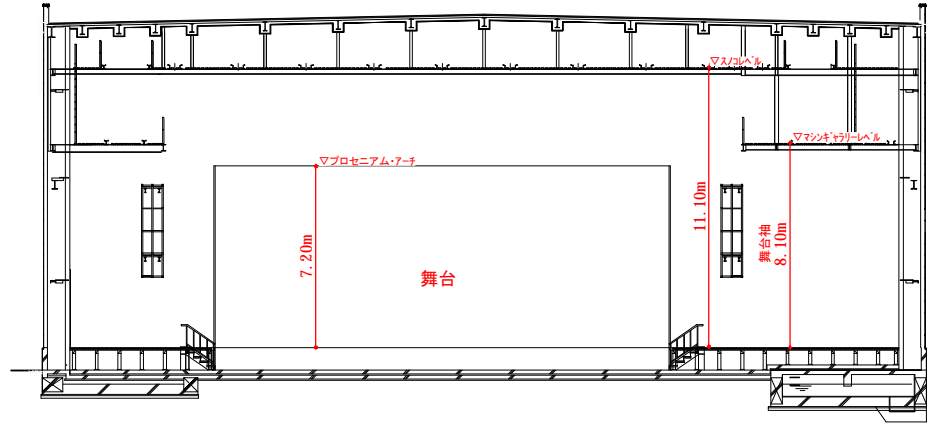


C-C 断面図

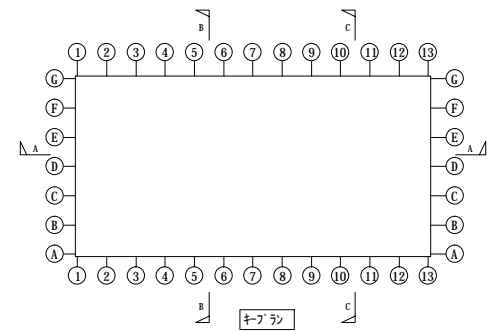

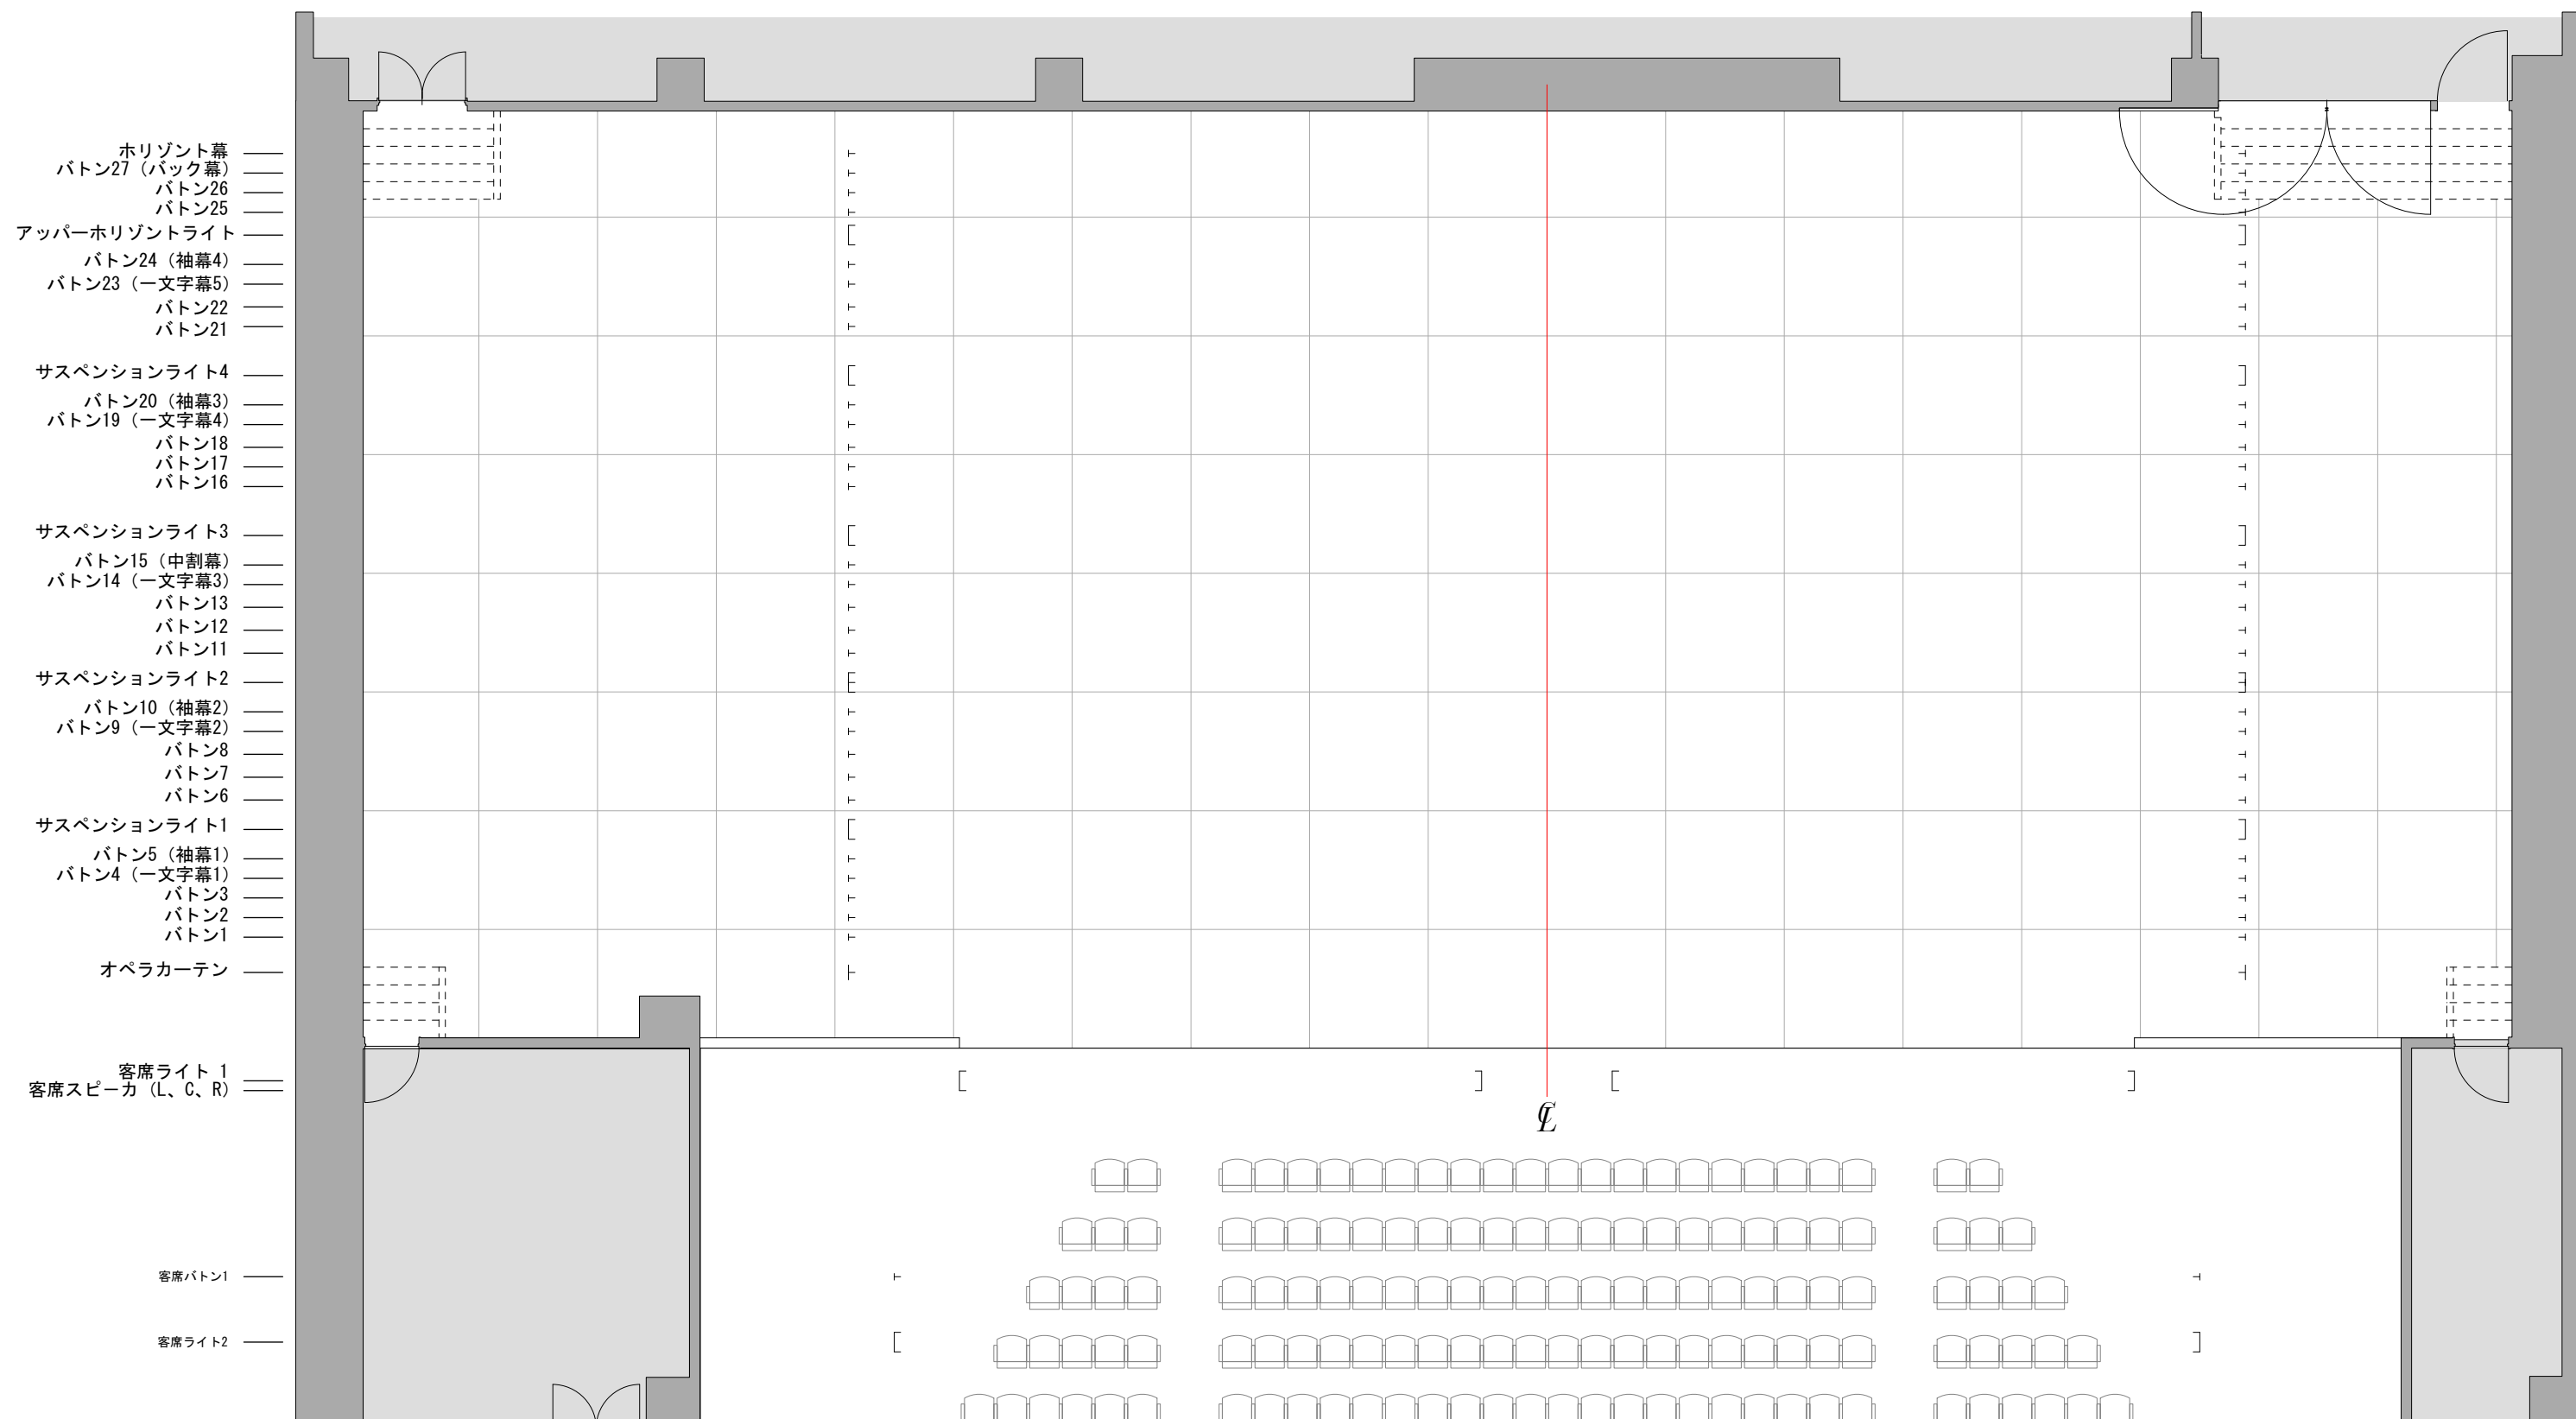

WWホール

平面図 1/100

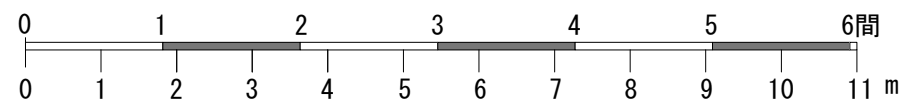


公演名 : _____

公演日時 : _____


担当 : _____

客席ライト2	
客席パトン1	
客席スピーカ/LCR	
客席ライト1	
オペラカーテン	
パトン1	
パトン2	
パトン3	
パトン4/一文字幕1	
パトン5/袖幕1	
サスペンションライト1	
パトン6	
パトン7	
パトン8	
パトン9/一文字幕2	
パトン10/袖幕2	
サスペンションライト2	
パトン11	
パトン12	
パトン13	
パトン14/一文字幕3	
パトン15/中割幕	
サスペンションライト3	
パトン16	
パトン17	
パトン18	
パトン19/一文字幕4	
パトン20/袖幕3	
サスペンションライト4	
パトン21	
パトン22	
パトン23/一文字幕5	
パトン24/袖幕4	
アッパーホリゾンライト	
パトン25	
パトン26	
パトン27/バック幕	
ホリゾン幕	

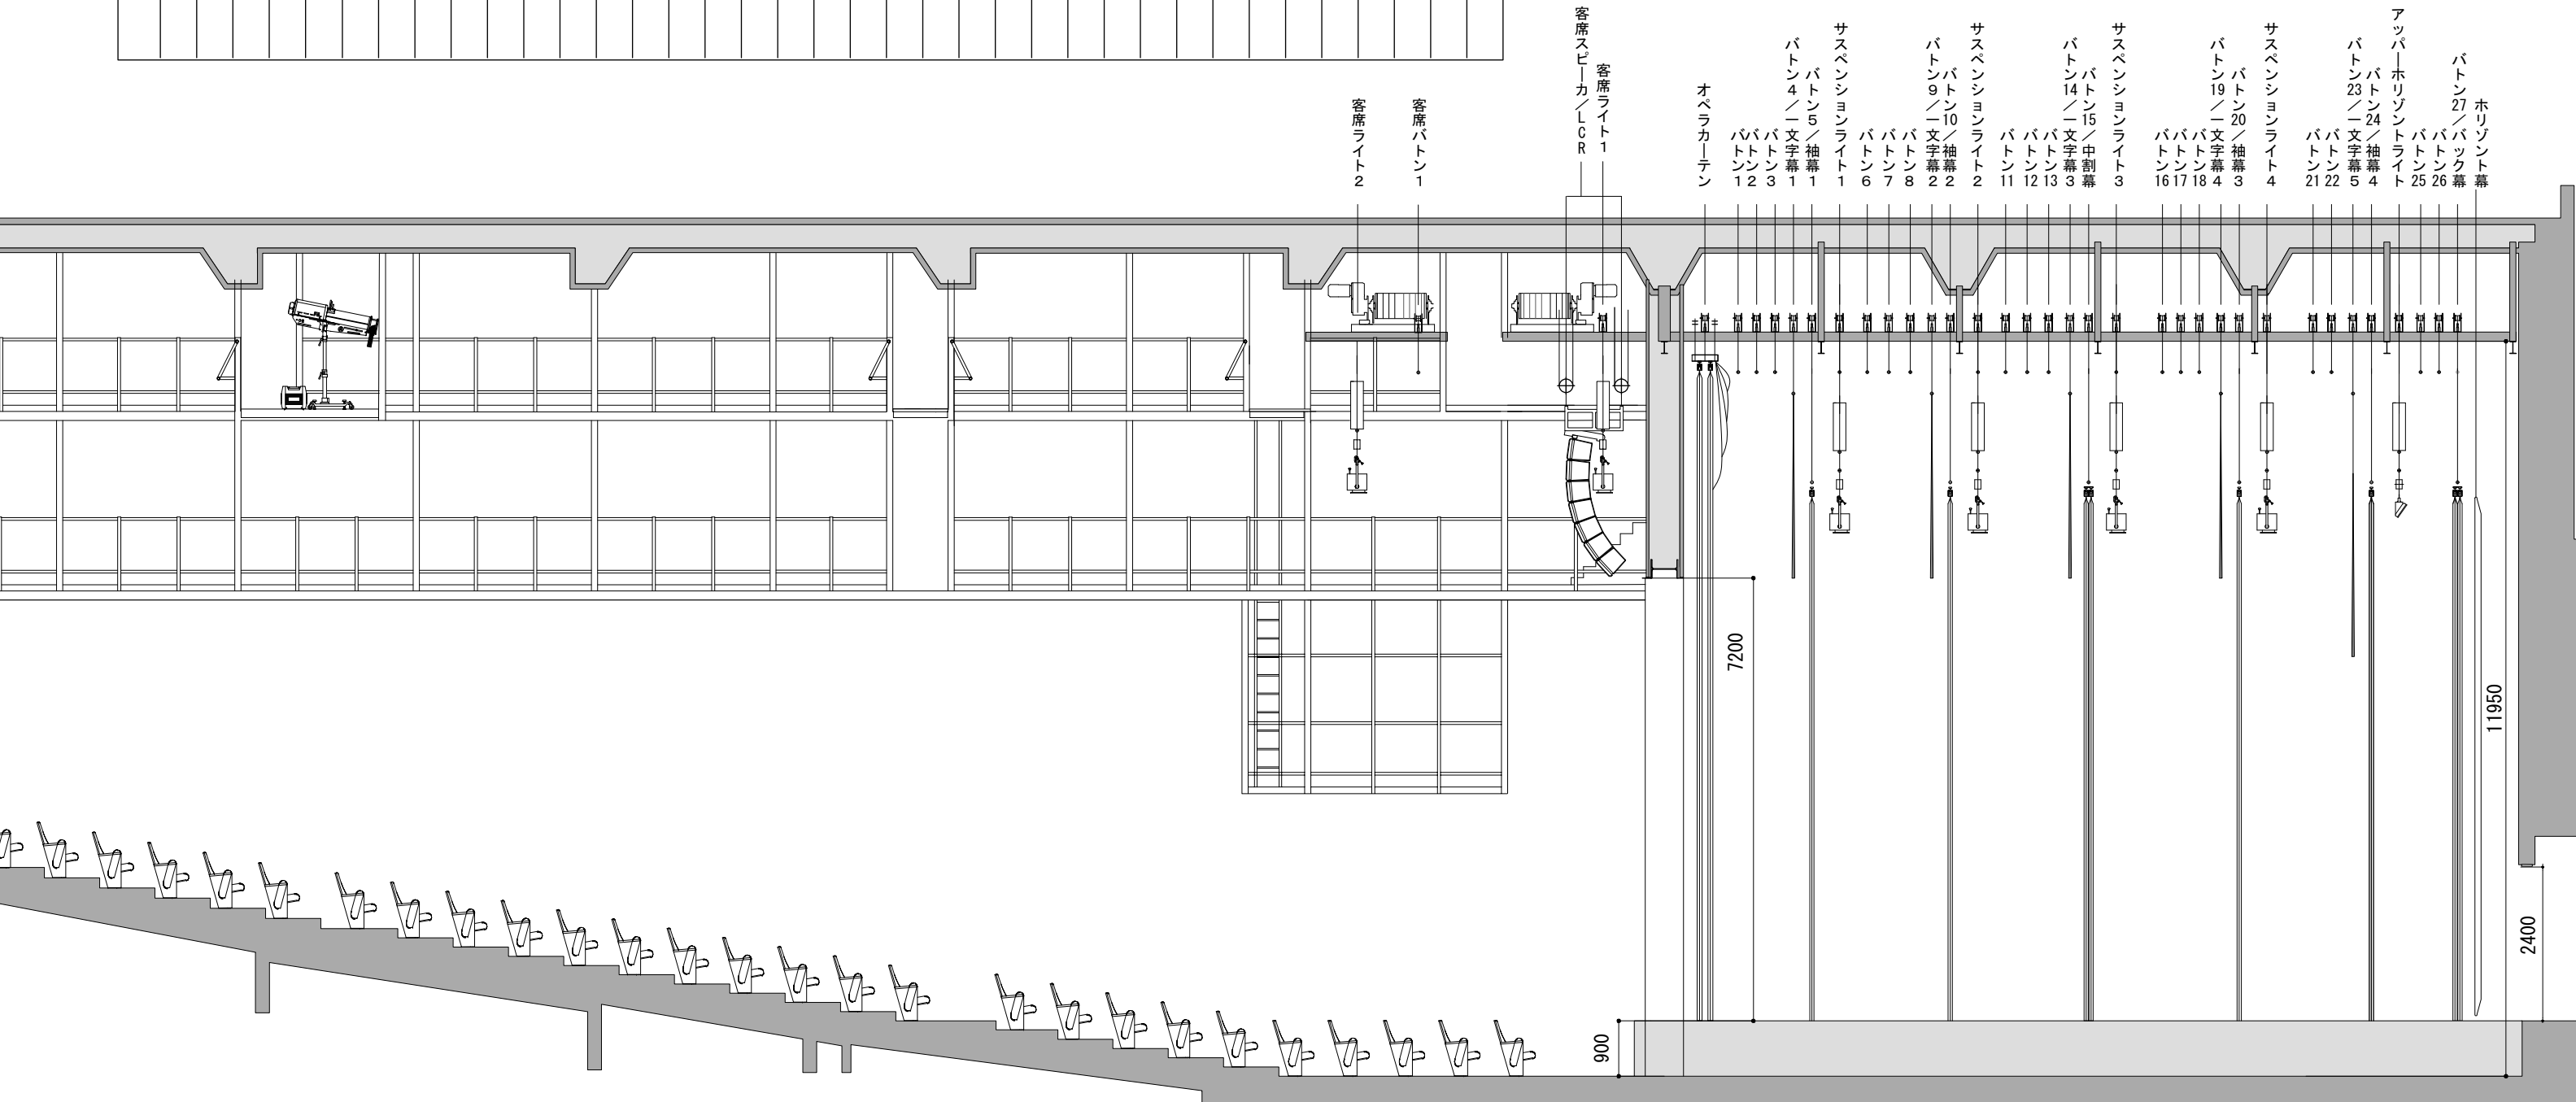

WWホール

断面図 1/150

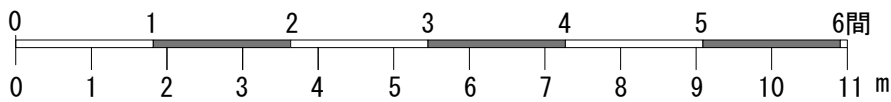

公演名: _____
 公演日時: _____
 担当: _____